CITTA' DI GUIDONIA MONTECELIO
Provincia di Roma

PROGRAMMA INTEGRATO DI INTERVENTO
LOCALITA' BIVIO DI GUIDONIA

ai sensi della L.R.22 del 26.06.1997

ELABORATO 16_Progetto delle urbanizzazioni primarie
con integrazioni parere Area IX - prot. 87906/2013

scala 1:1.000

PROGETTISTA:	PROPRIETA':	PROTOCOLLO
Arch. Cinzia Batani	- I.N.I. SpA Soc. Unipersonale (Amm.Un.Nadia Proietti) - Dott. Cristopher Faroni - Dott.ssa Jessica Faroni	

LEGENDA

- Palo illuminazione pubblica esistente
- Palo illuminazione pubblica ex-novo
- Palo illuminazione privata ex-novo
- Conduttura Rete Idrica esistente pubblica
- Conduttura Rete Idrica esistente privata
- Conduttura Rete Idrica ex-novo
- Allaccio Rete Idrica e Contatore

RETE FOGNARIA ACQUE BIANCHE

- Privata ex-novo
- Privata Φ 400 esistente
- Pubblica Φ 400 esistente
- Caditoia stradale

RETE FOGNARIA ACQUE NERE

- Privata ex-novo
- Privata Φ 200 esistente
- Pubblica Φ 315 esistente

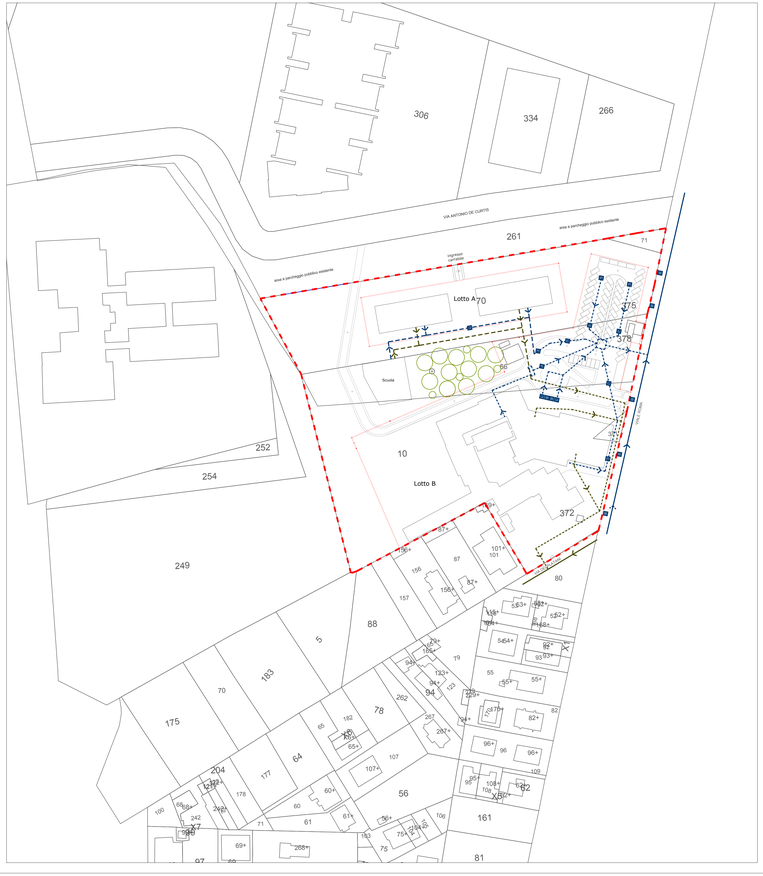

Caditoia stradale griglia piana - Scala 1:10

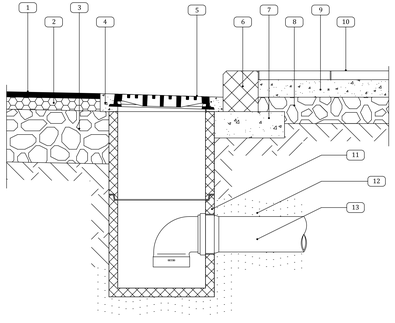

LEGENDA	
1	Manto d'usura
2	Binder
3	Massicciata stradale
4	Conglomerato cementizio
5	Griglia piana GL
6	Cordonata stradale
7	Fondazione cordonata in cls
8	Massicciata marciapiede
9	Battuto di sottofondo
10	Pavimentazione marciapiede
11	Pozzetto prefabbricato in cls
12	Letto e rinfianco in sabbia
13	Tubo PVC

Sezione - Scala 1:10

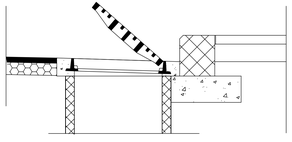
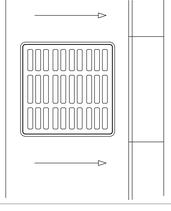
Planimetria indicativa dall'alto - Scala 1:10