



REGIONE LAZIO
 PROVINCIA DI ROMA
CITTA' DI GUIDONIA MONTECELIO

PROGETTO:

PROGRAMMA INTEGRATO LA BOTTE OVEST

Proprietà: CITTA' DI GUIDONIA MONTECELIO

Progettisti: arch. Alessandro Panci

Collaboratori: dott.ssa Laura Moriconi

Inquadramenti su IGM e CTR

Tavola

1

Scala


1:25000

1:10000

Data: 14.01.2013 Nome file


N. Aggiornamenti Data

Studio tecnico:
 PI Studio, via San Paolo 13
 00019 Tivoli (Rm) tel/fax 0774.330268
 p.studio@alice.it
 www.pstudio.edilsitus.com

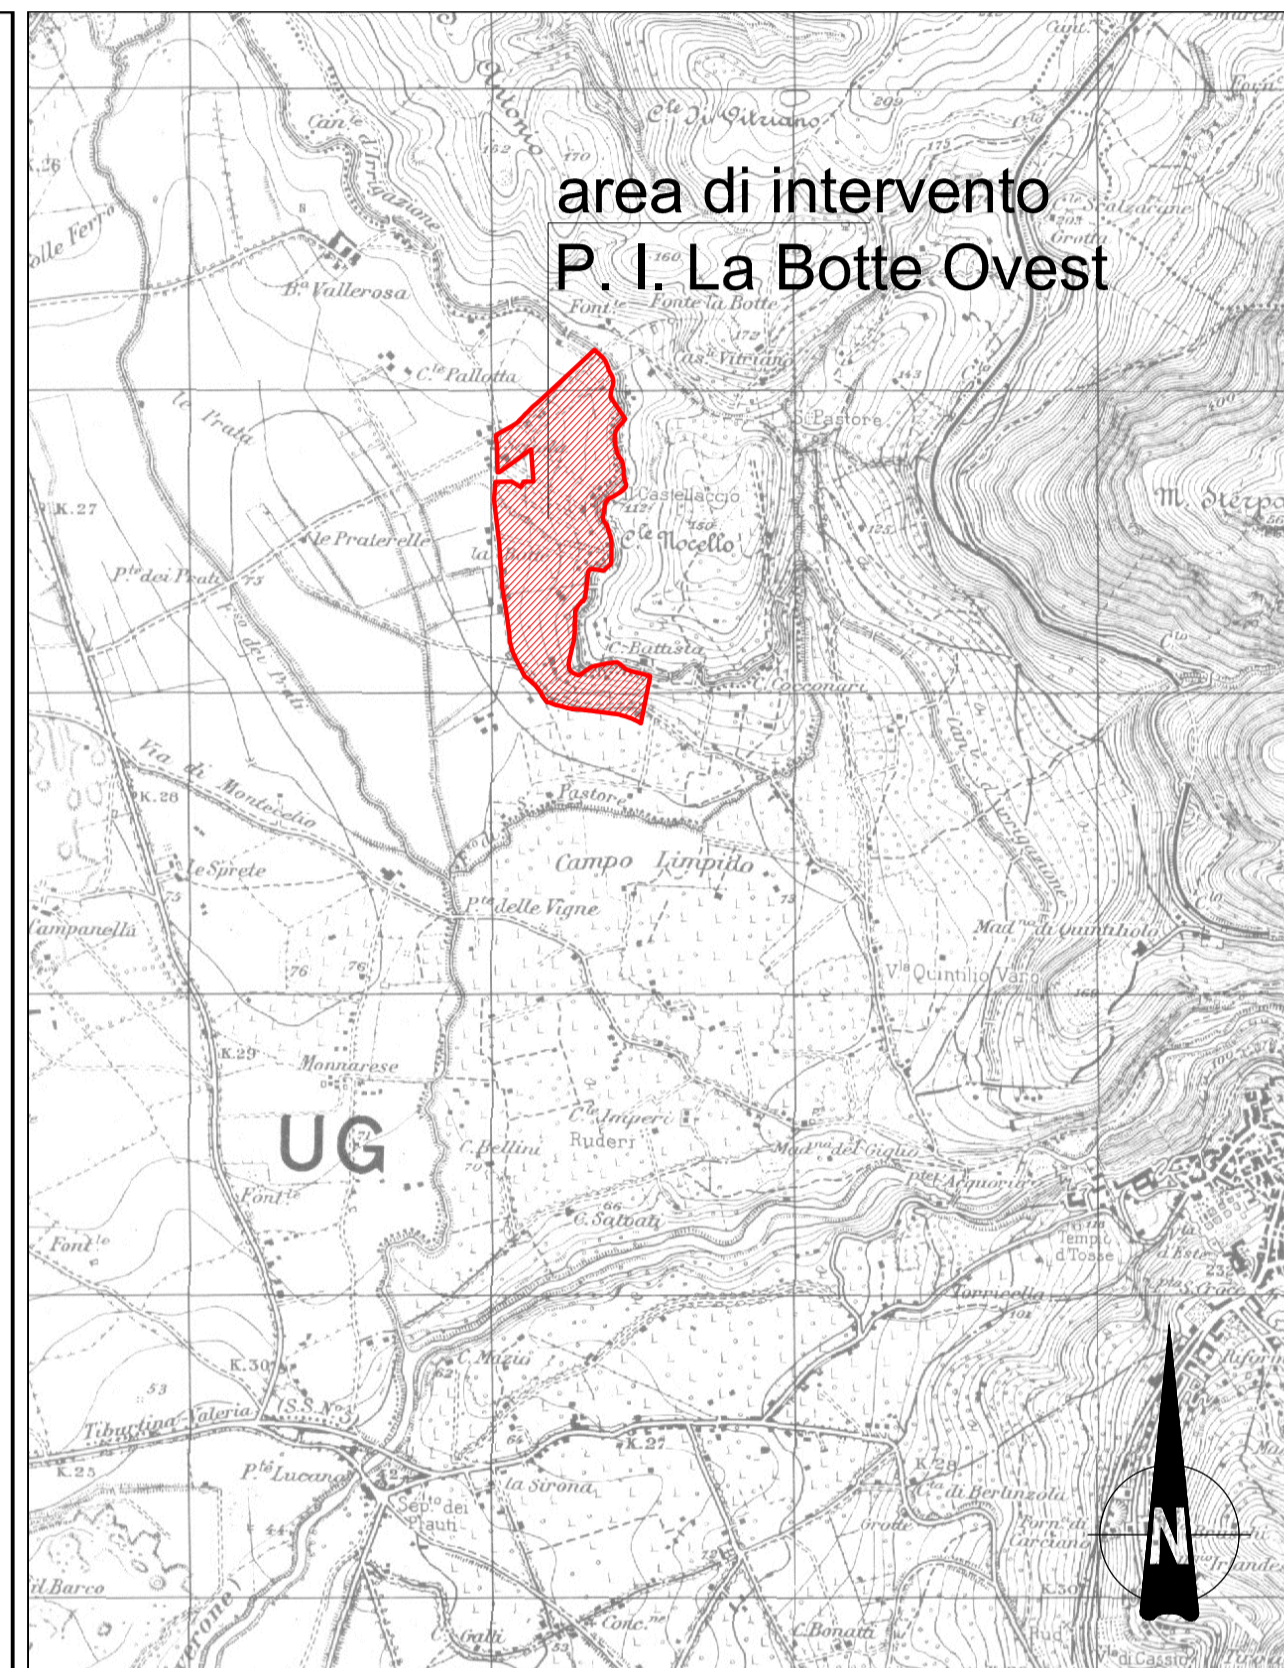


Stralcio IGM - scala 1:25000
 con individuazione dell'area di intervento

LEGENDA

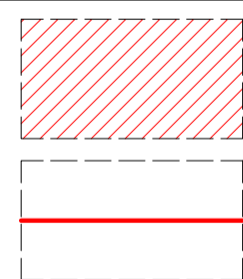

area intervento

perimetro intervento

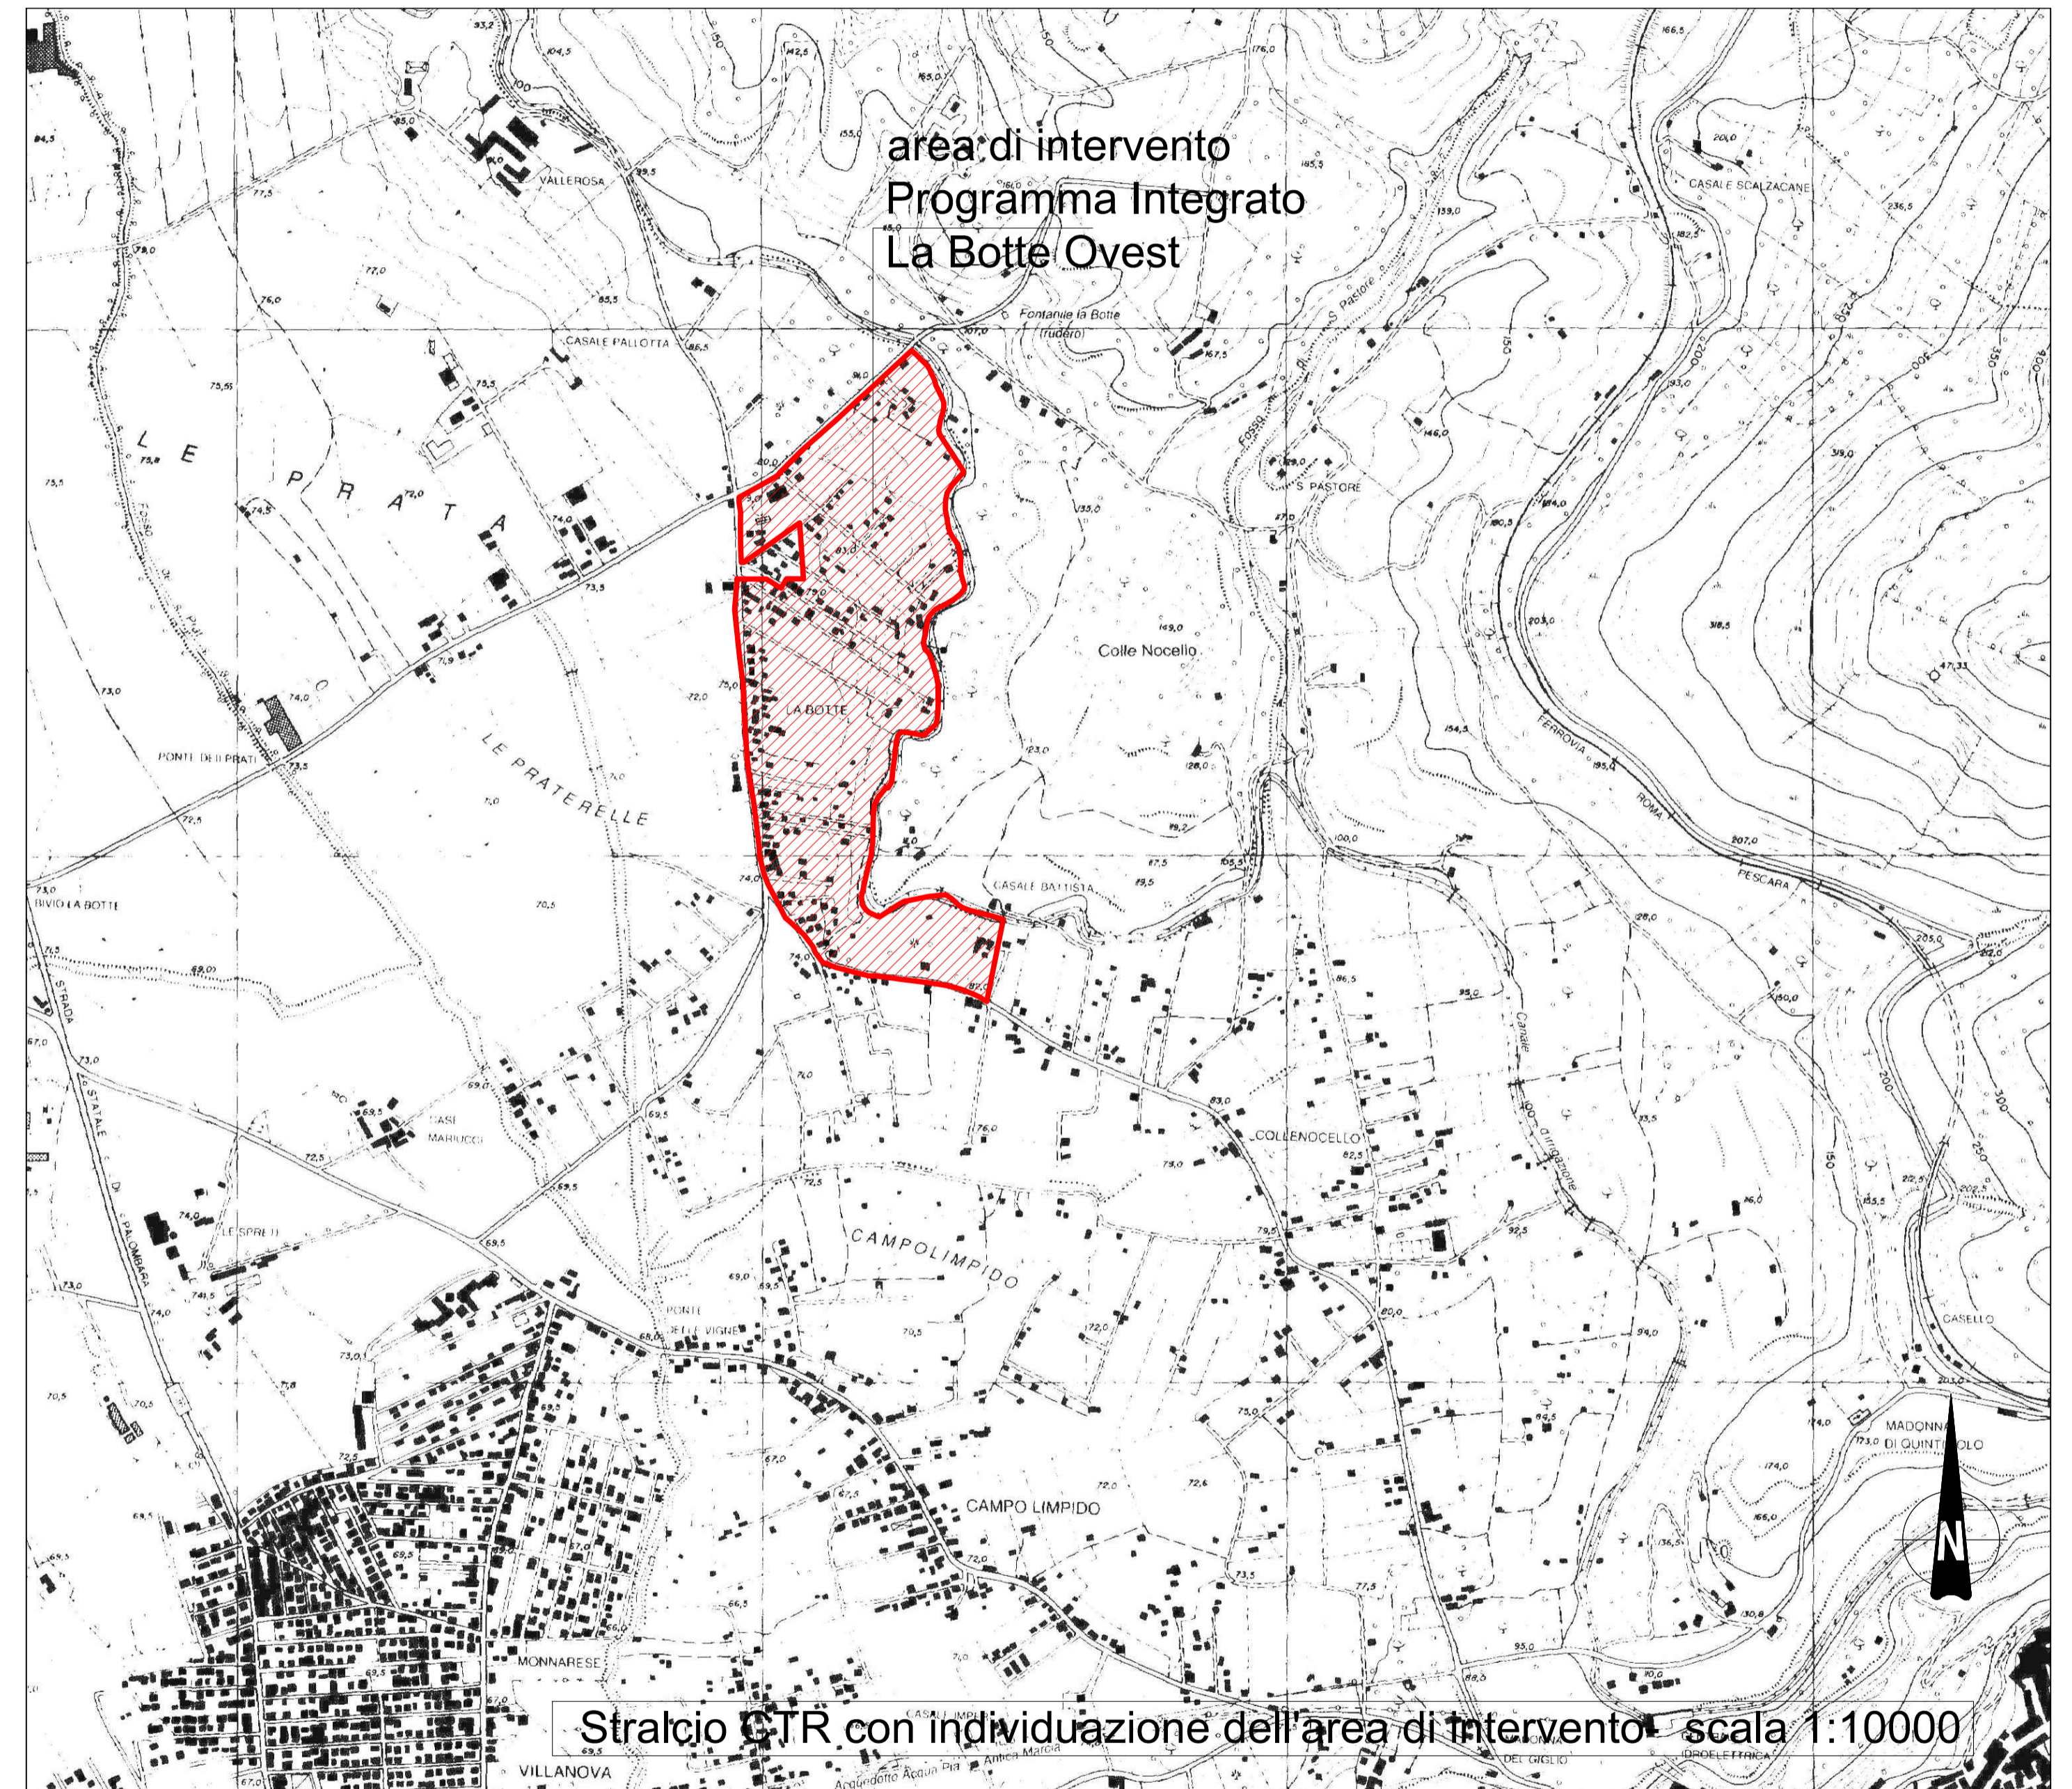

Stralcio CTR con individuazione dell'area di intervento scala 1:10000