

Recupero Urbanistico dei
Nuclei Edilizi Spontanei
Legge Regionale n°28 del
02.05.1980

Importo: €

**Progetto esecutivo
Perimetrazione**

Soggetto proponente

CONSORZIO "LA BOTTE"
Via Colle Tosto n°11 - 00010 - Guidonia

stato di fatto

**PERIMETRAZIONE SU
BASE CATASTALE**


Tavola **1 SdF1**

il progettista
Arch. Luigi Biagi
via S. Leonardo, 3
Sulmona (AQ)



data
NOVEMBRE
2010

 PERIMETRAZIONE

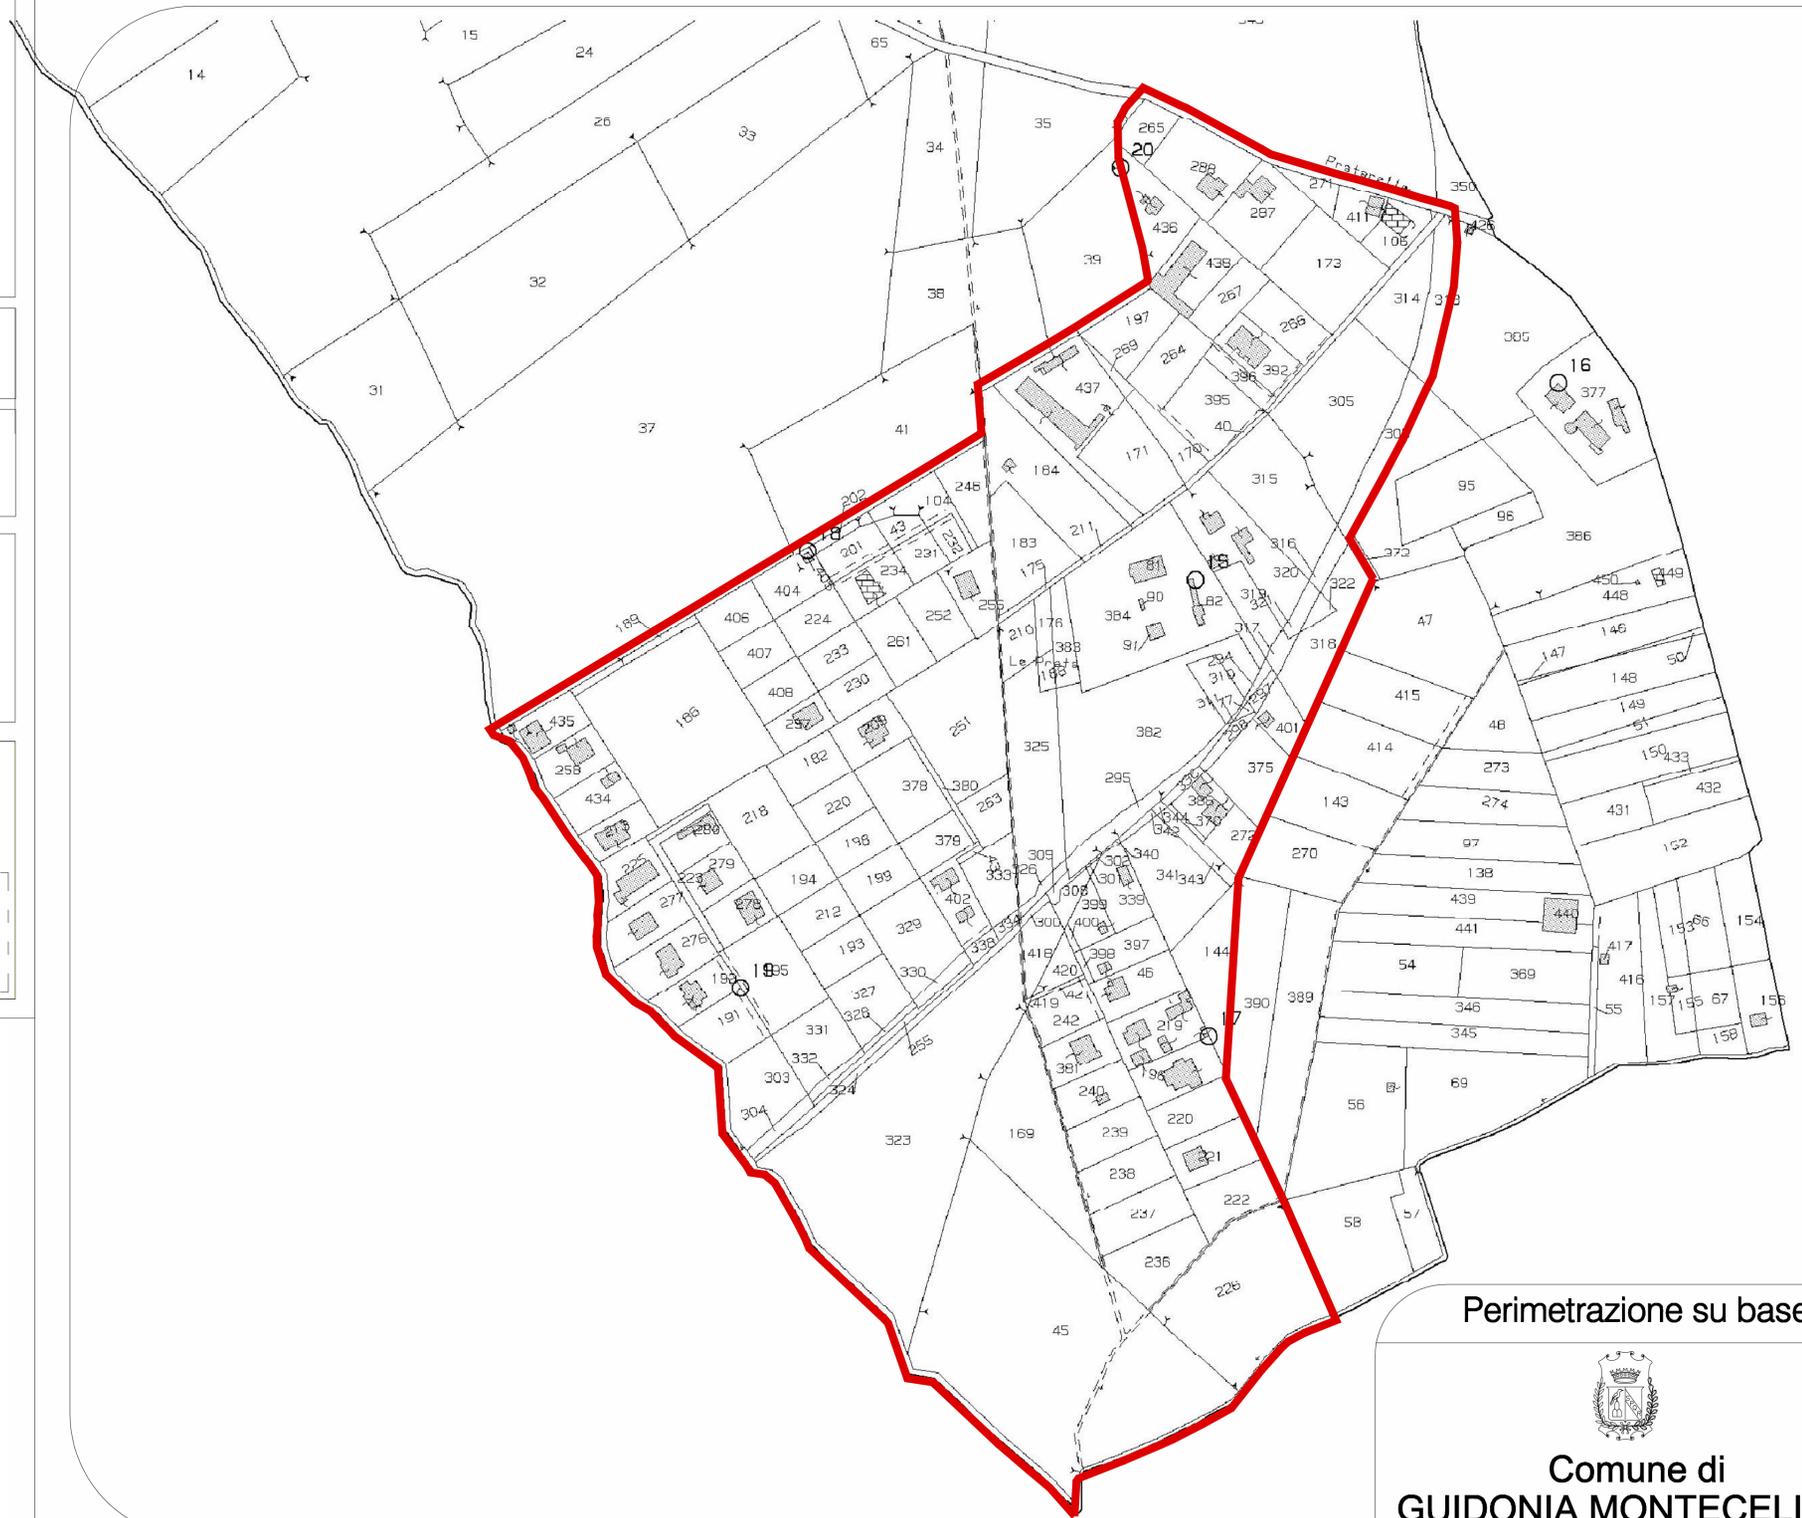

Perimetrazione su base catastale


Comune di
GUIDONIA MONTECELIO

**tav.
1-SdF1**