

Recupero Urbanistico dei
Nuclei Edilizi Spontananei
Legge Regionale n°28 del
02.05.1980

Imposto: €
**Progetto esecutivo
Perimetrazione**

VIABILITÀ DI PROGETTO

Soggetto
CONSORZIO "LA BOTTE"
Via Cella' Rosso n°11 - 00070 - Guidonia

Tavola **7 Pr 2**


dotto
NOVEMBRE
2010

Il
Pr Arch. Luigi Biagi
Via S. Leonardo, 3
Sulmona (AQ)



- Legenda
- PERIMETRO AREA
 - ISOLA ECOLOGICA TIPO
 - PARCHEGGI DM 1444/68
 - MARCAPIEDI

- AREE DESTINATE A PARCHEGGIO (DM 1444/68)
556+200+166+740+420+260 = 2342 mq
- NUMERO ABITANTI
908
- Per i lampioni è consigliabile una distanza di 20 - 25 mt per la
tipologia di lampioni A, una distanza di 8 - 10 mt per la
tipologia di lampioni B.

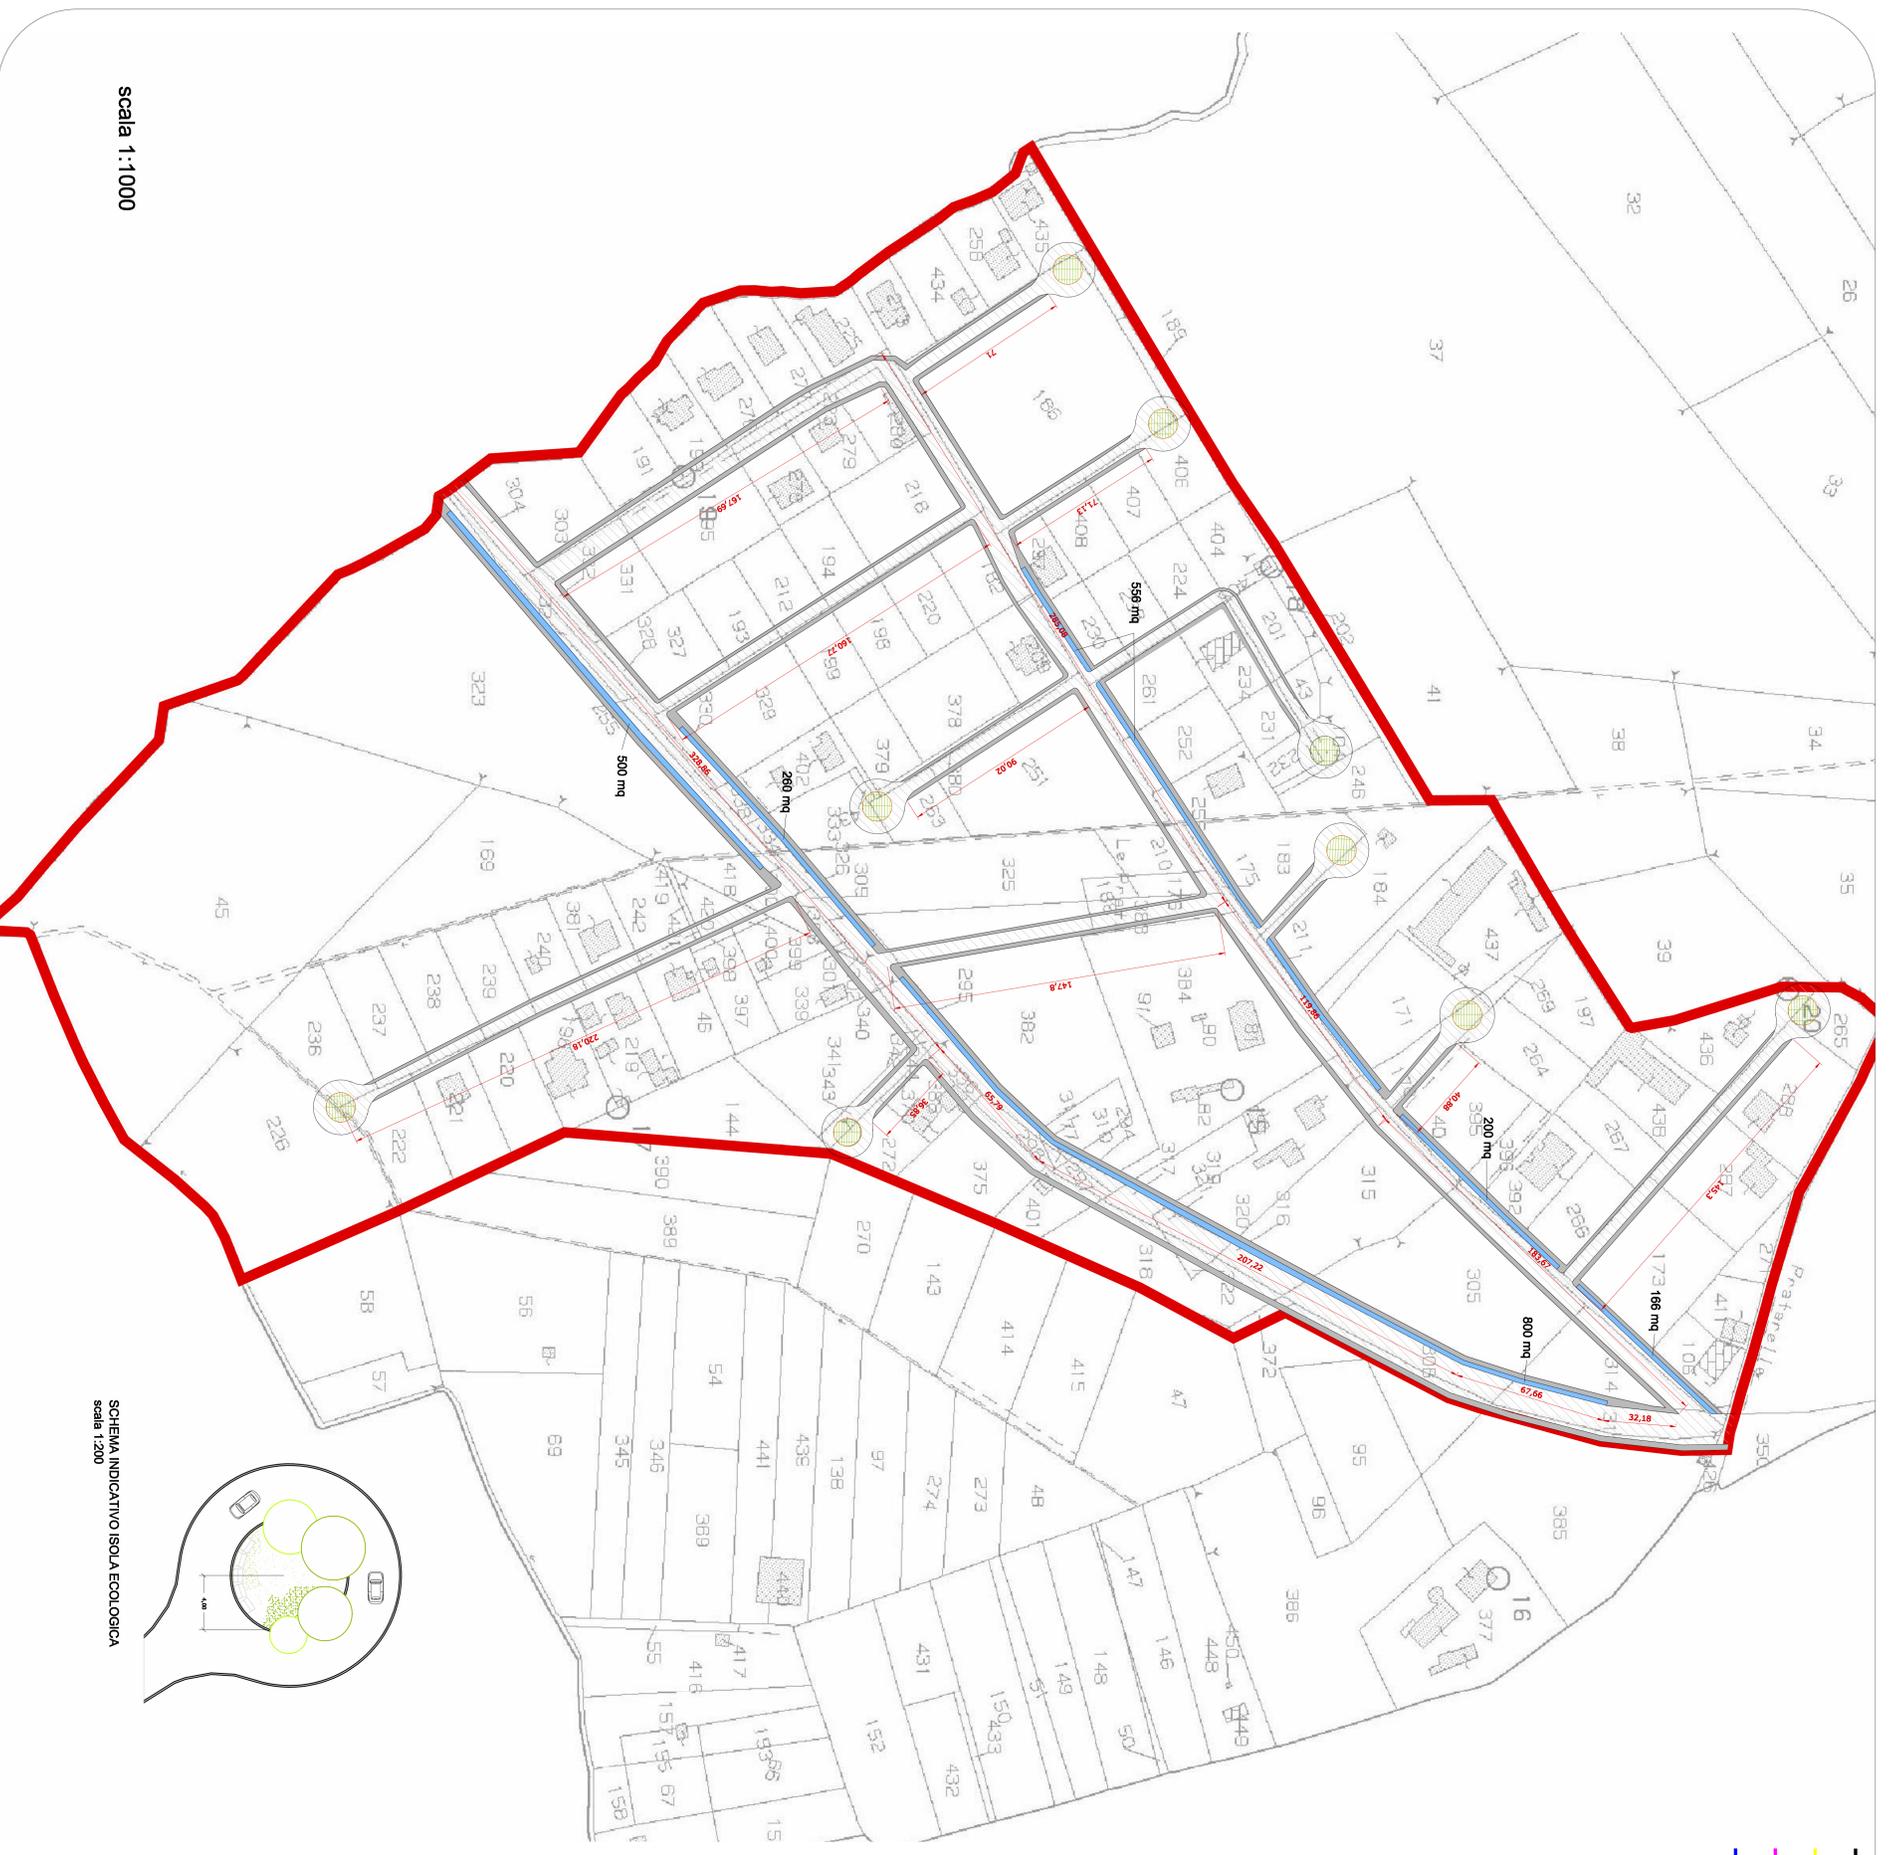

scala 1:1000

