

Recupero Urbanistico dei  
Nuclei Edilizi Spontanei  
Legge Regionale n°28 del  
02.05.1980

Importo: €

**Progetto esecutivo**  
**Perimetrazione**

Soggetto

CONSORZIO "LA BOTTE"  
Via Colle Tosto n°11 - 00010 - Guidonia








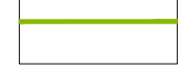

**OO.UU PRIMARIE- RETE**  
**FOGNANTE E RETE IDRICA**

Tavola **9** Pr **4**


il progettista  
Arch. Luigi Biagi  
via S. Leonardo, 3  
Sulmona (AQ)




data  
NOVEMBRE  
2010

-  PERIMETRO AREA
-  POZZETTO DI RACCOLTA IDRICA
-  RETE IDRICA
-  POZZETTO RACCOLTA ACQUE NERE
-  RETE ACQUE NERE
-  RETE ILLUMINAZIONE STRADALE
-  PUNTI LUCE STRADALI (per distanze consultare tavola viabilità)
-  RETE ELETTRICA
-  POZZETTO RETE ELETTRICA

RETE FOGNANTE E RETE IDRICA

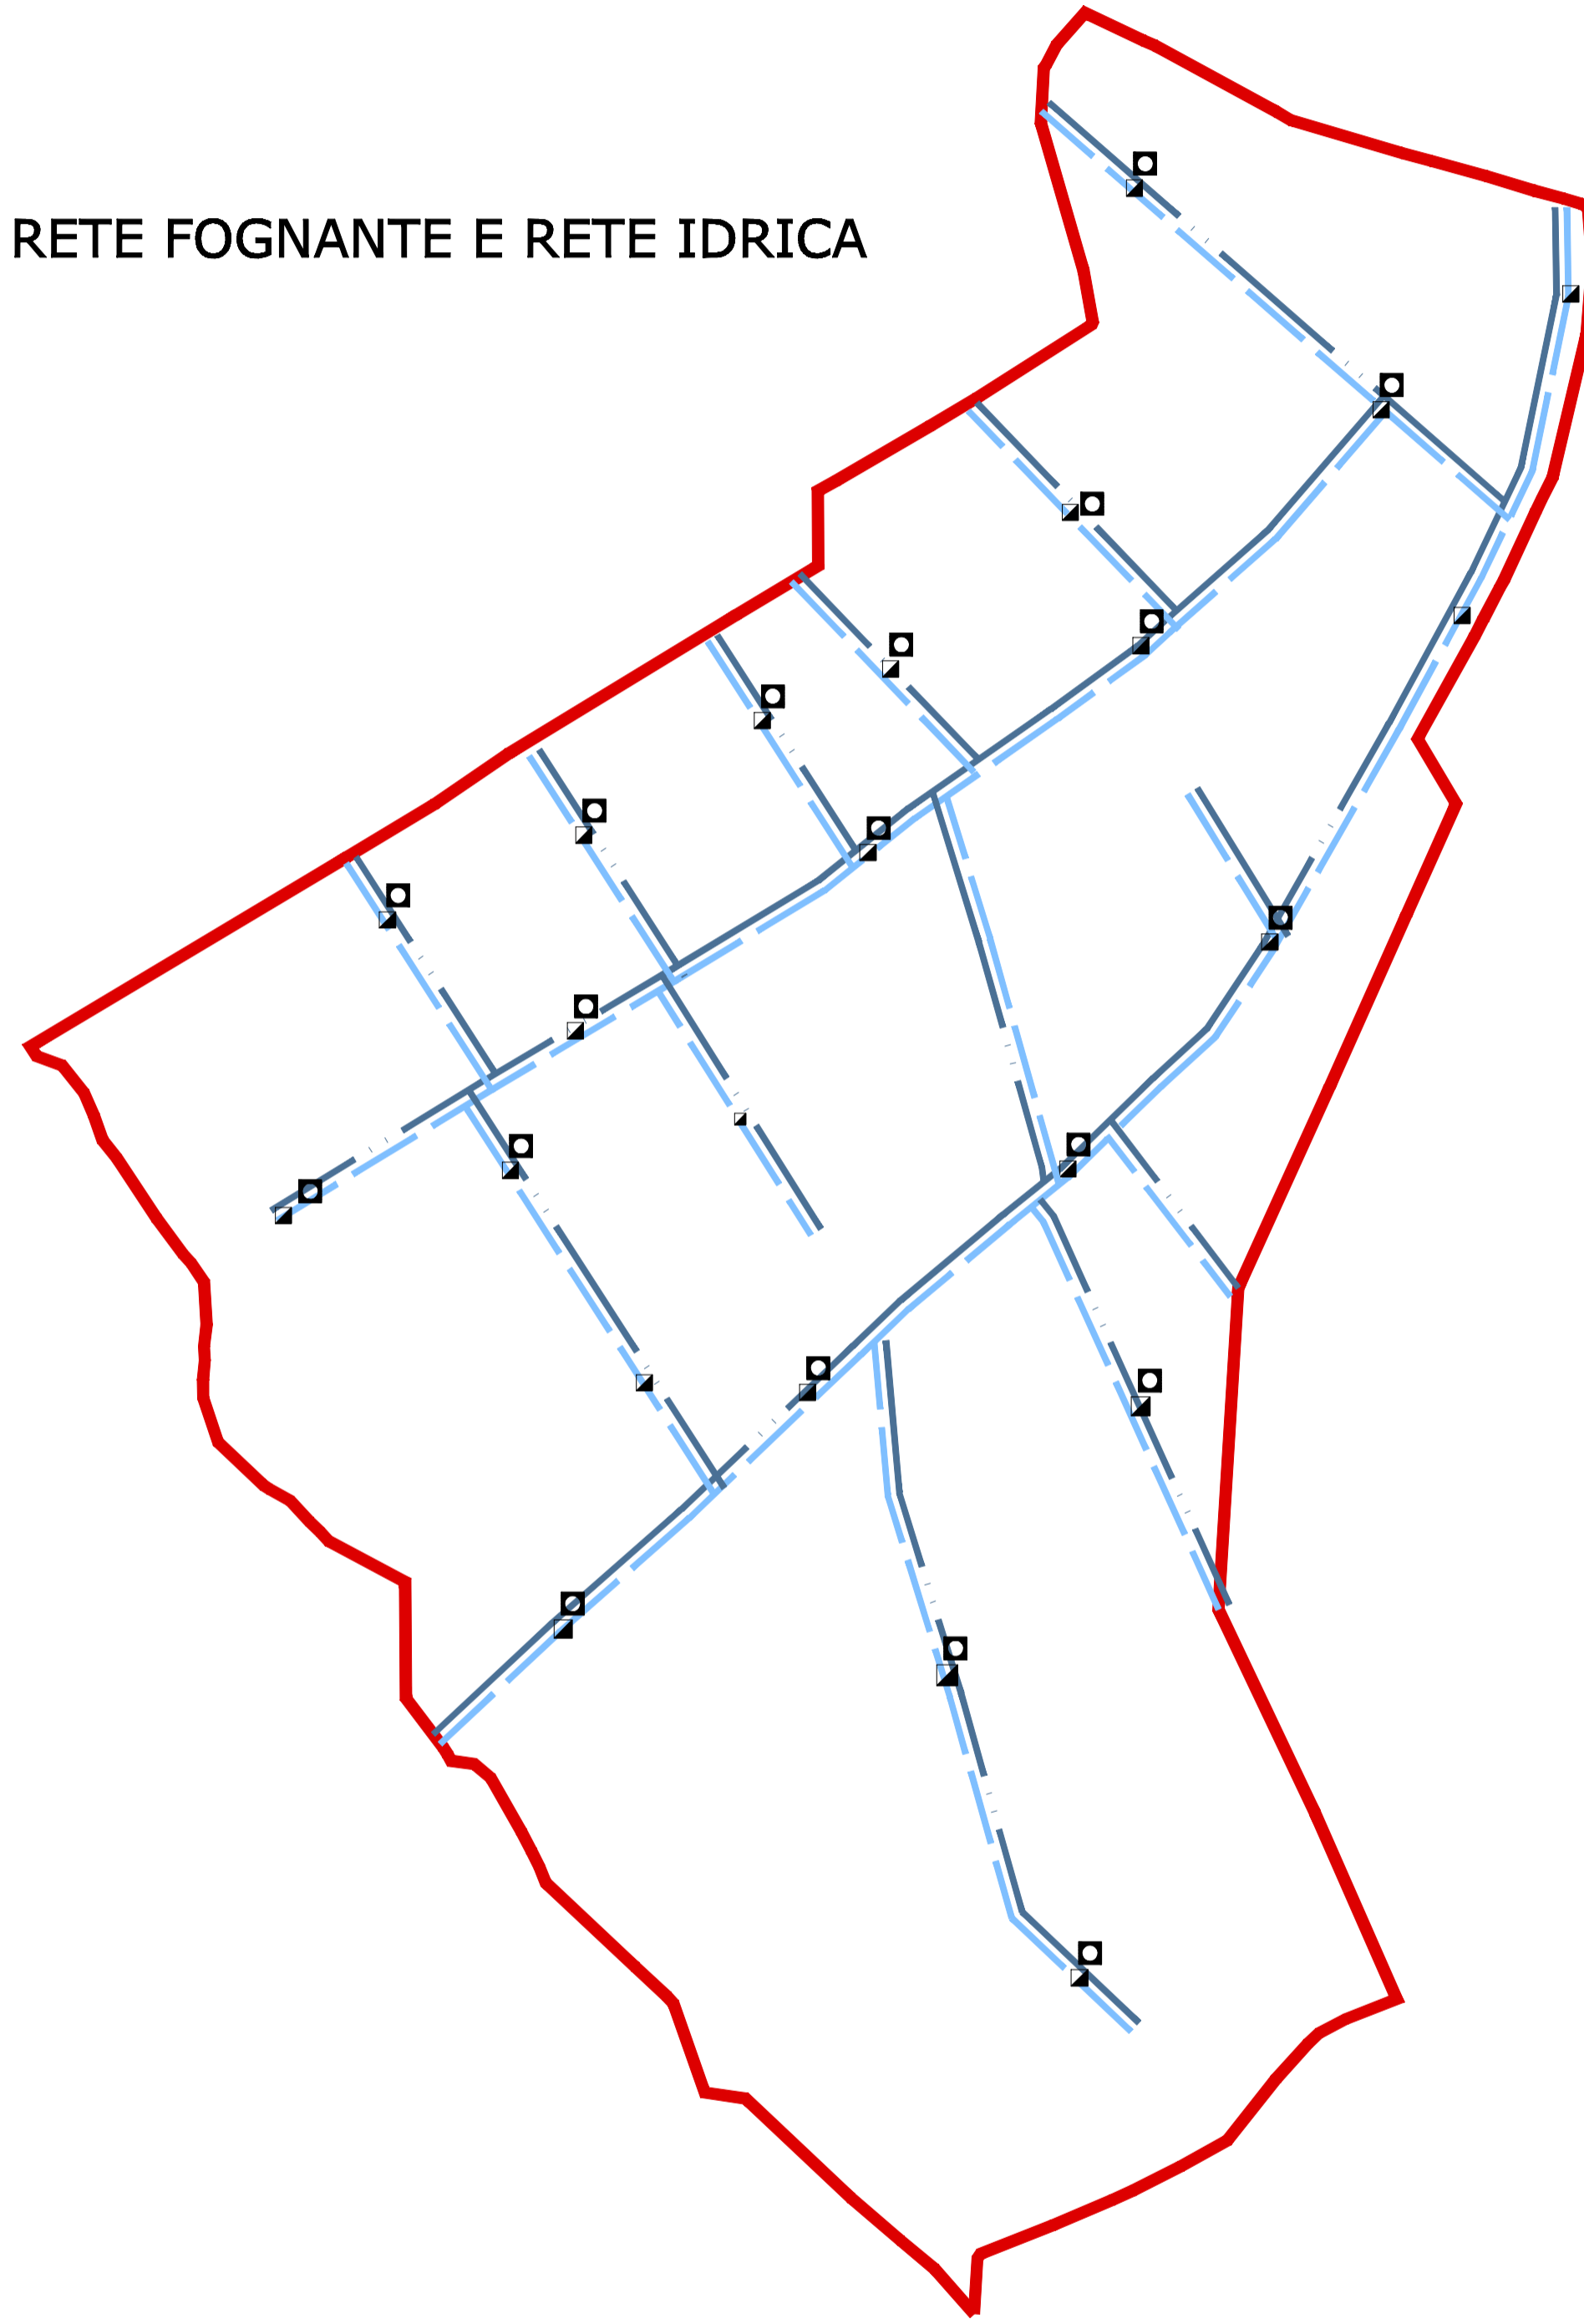

RETE ELETTRICA E DI ILLUMINAZIONE

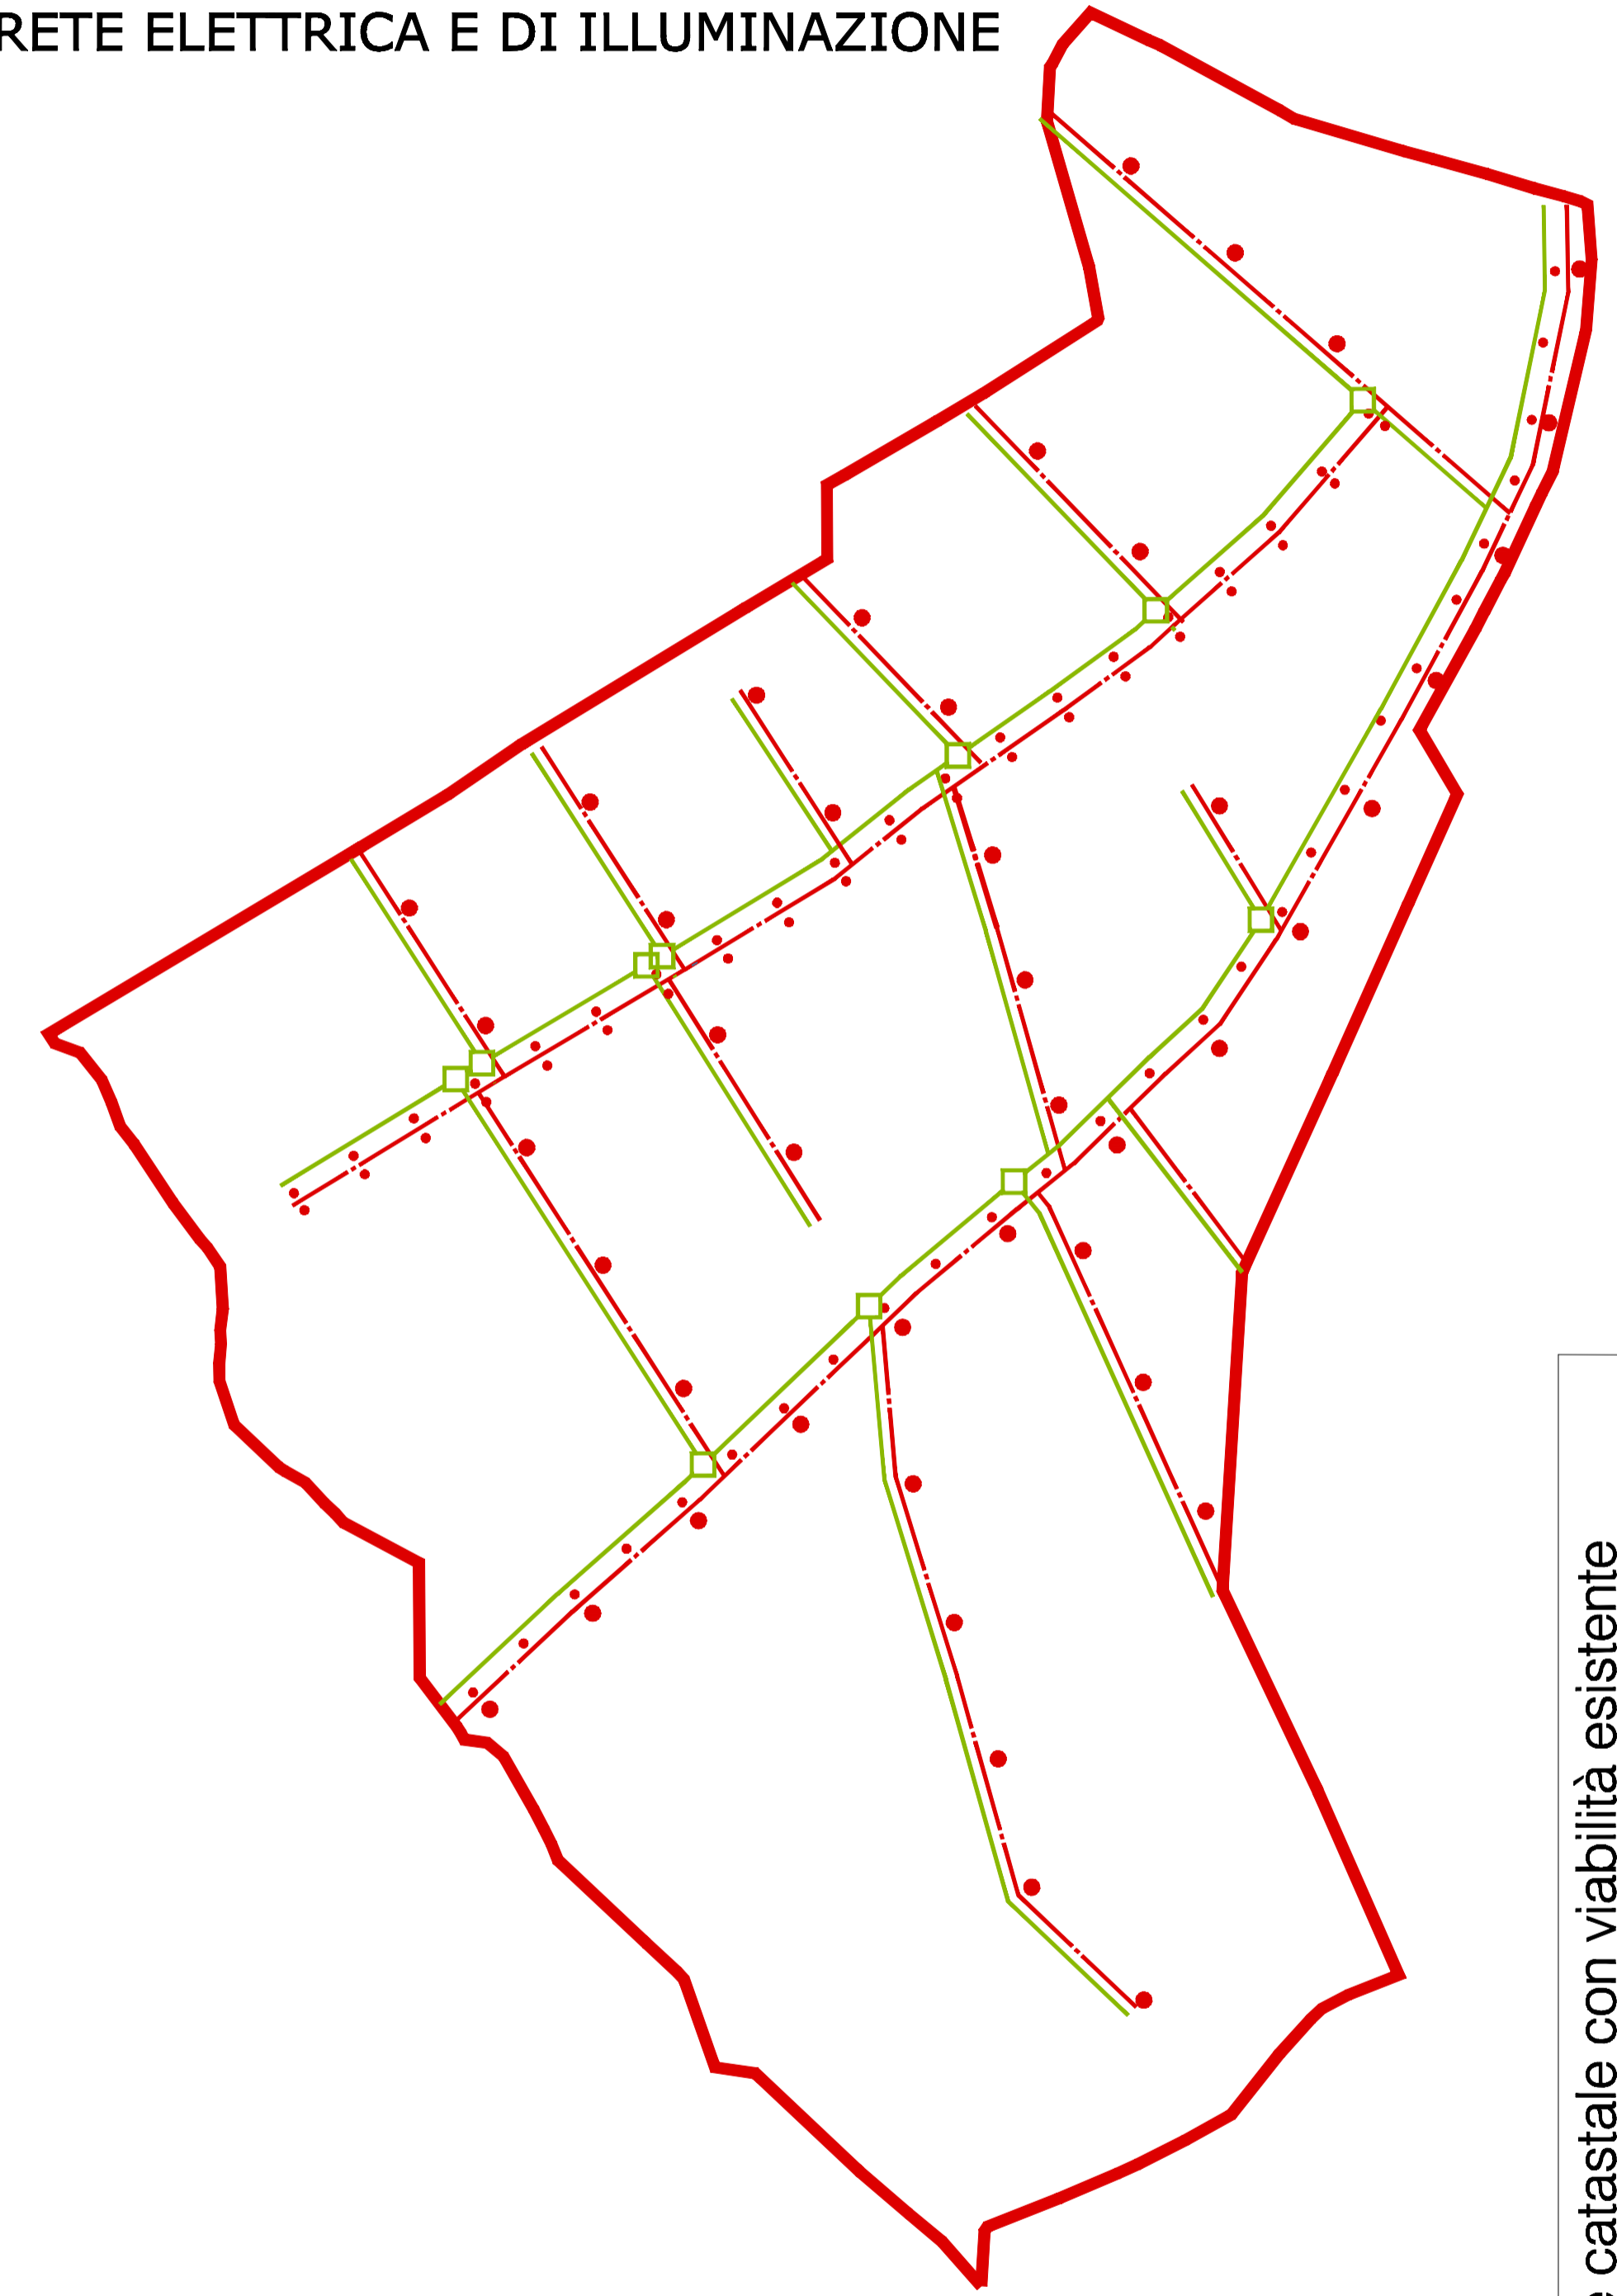

Base catastale con viabilità esistente

**tav.**  
**9-Pr 4**

  
Comune di  
**GUIDONIA MONTECELIO**