

COMUNE DI GUIDONIA MONTECELIO

PROVINCIA DI ROMA

ASSESSORATO ALL'URBANISTICA

SETTORE P.R.G. allegato alla Del. Cons. n° 243 del 23/12/1987

è stato depositato a libera visione del pubblico



nell'Off. P.C. dal 4/11/1988 al 7/12/1988

IL SEGRETARIO GENERALE

Manelli



VISTO: IL SINDACO

MODIFICA PLANIVOLUMETRICA AL
P.P. C1/3 - C1/4 - C2/8 , SENZA
VARIAZIONE STANDARDS URBANISTICI.

REDAZIONE: UFFICIO P.R.G.


L'ASSESSORE

SETTORE URBANISTICA
IL CAPO SEZIONE
(Dott. Arch. Giovanna Pecchia)



IL SINDACO

TAV. N. 3	MODIFICA LOCALIZZATIVA DI AREA DA VERDE VINCOLATO AD EDIFICABILE E VICEVERSA.			
DATA	5.11.1987	AGGIORNAMENTI		

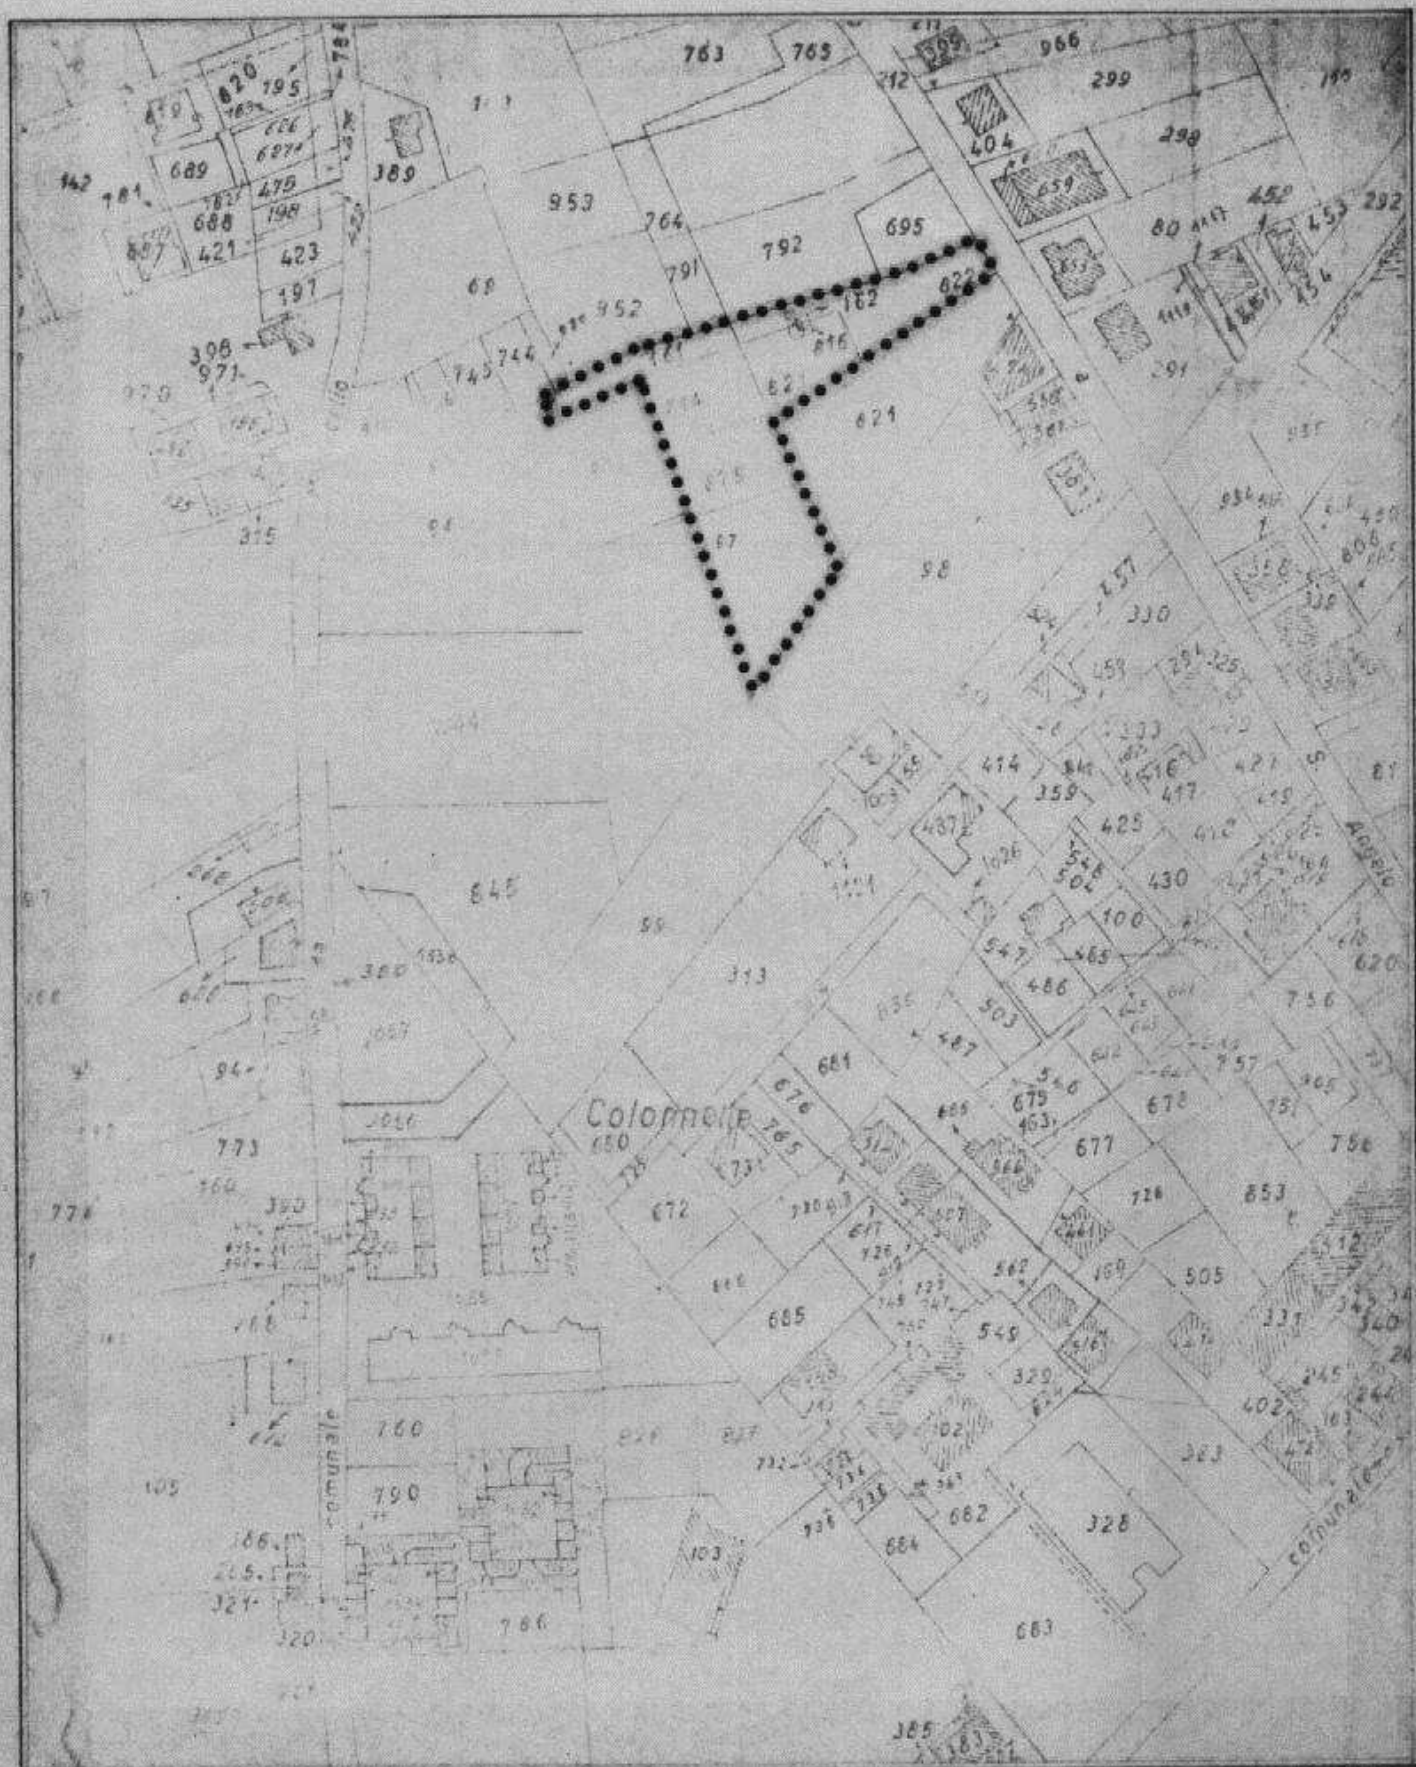


STRALCIO CATASTALE

Rapp. 1:2000

Fig. 18 - Sez. Montecelio - Mapp. 97-161-162-814-815-816-822-823

Proprietà : BALESTRIERI Giulio e Alessandro.

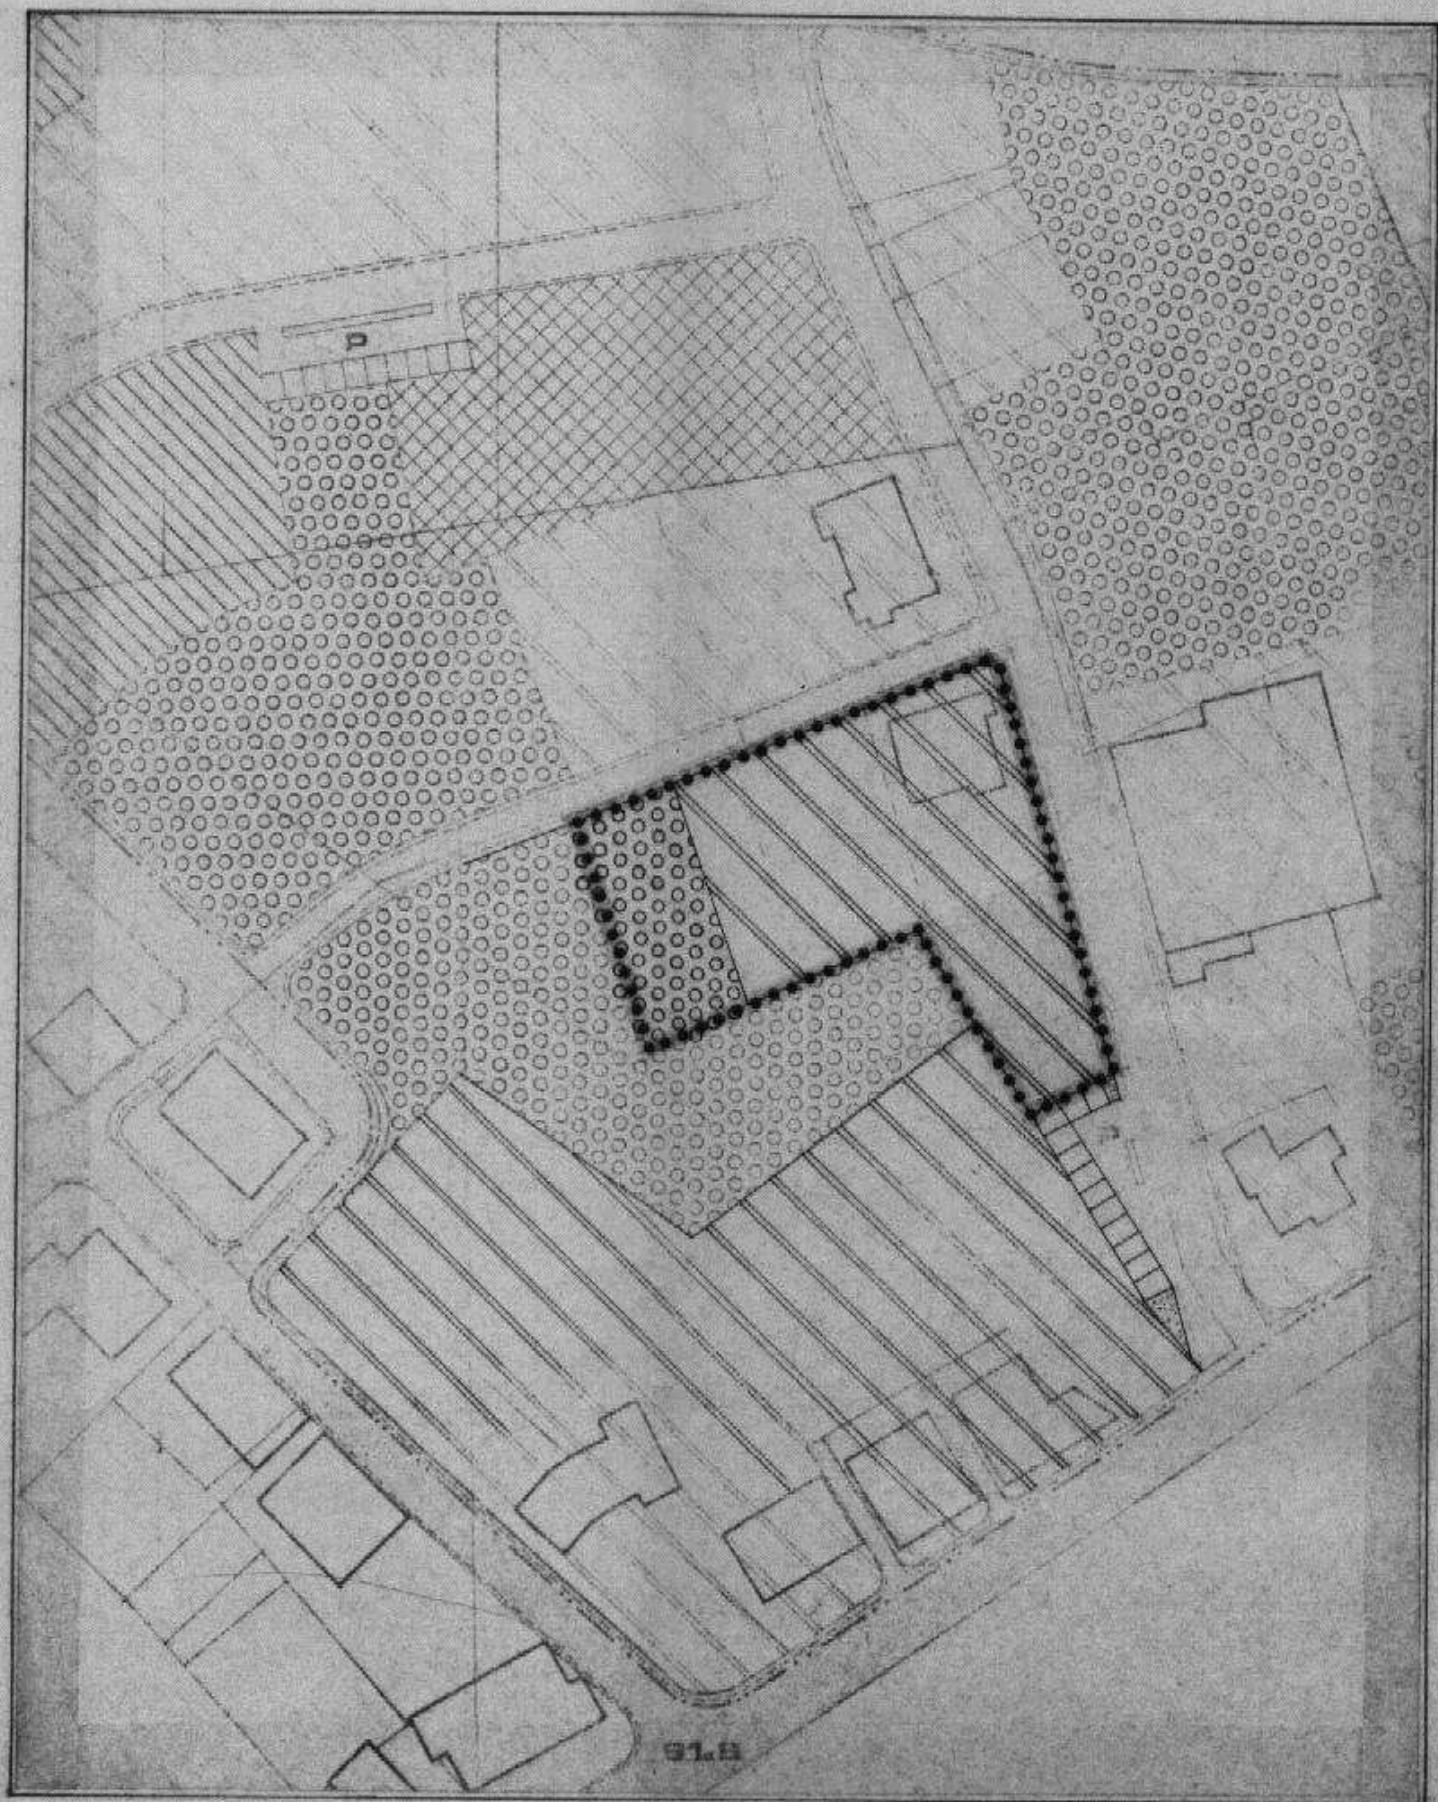

MODIFICA AL P.P.

Rapp. 1:1000

Modifica localizzativa : area mq. 550 da verde vincolato ad edificabile e viceversa.