

COMUNE
DI
GUIDONIA MONTECELIO
PROVINCIA DI ROMA

ASSESSORATO SETTORE URBANISTICA
Settore Urbanistica e Gestione del Territorio



ALLEGATI ALLA
DETERMINAZIONE
N. 28 DEL 7/03/2000


LOCALIZZAZIONE INTERVENTI COSTRUTTIVI
DI EDILIZIA RESIDENZIALE PUBBLICA
IN ZONA C1/1 DI GUIDONIA DI P.R.G.


AI SENSI DELL'ART.51 L.865/71

PIANO APPROVATO CON D.C.n°66 DEL 30/07/99

PIANO RETTIFICATO PER D.G.n°19 DEL 08/04/00

ZONIZZAZIONE E VERIFICA STANDARDS
DATI METRICI

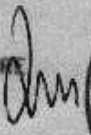DATA:	AGGIORNAMENTI: LUGLIO 2000	SCALA 1:1000
PROGETTAZIONE UFFICIO P.R.G. 	IL DIRIGENTE SETTORE URBANISTICA E GESTIONE DEL TERRITORIO IL DIRIGENTE Arch. Giovanni... L'ASSESSORE  IL SINDACO 	TAV. 5

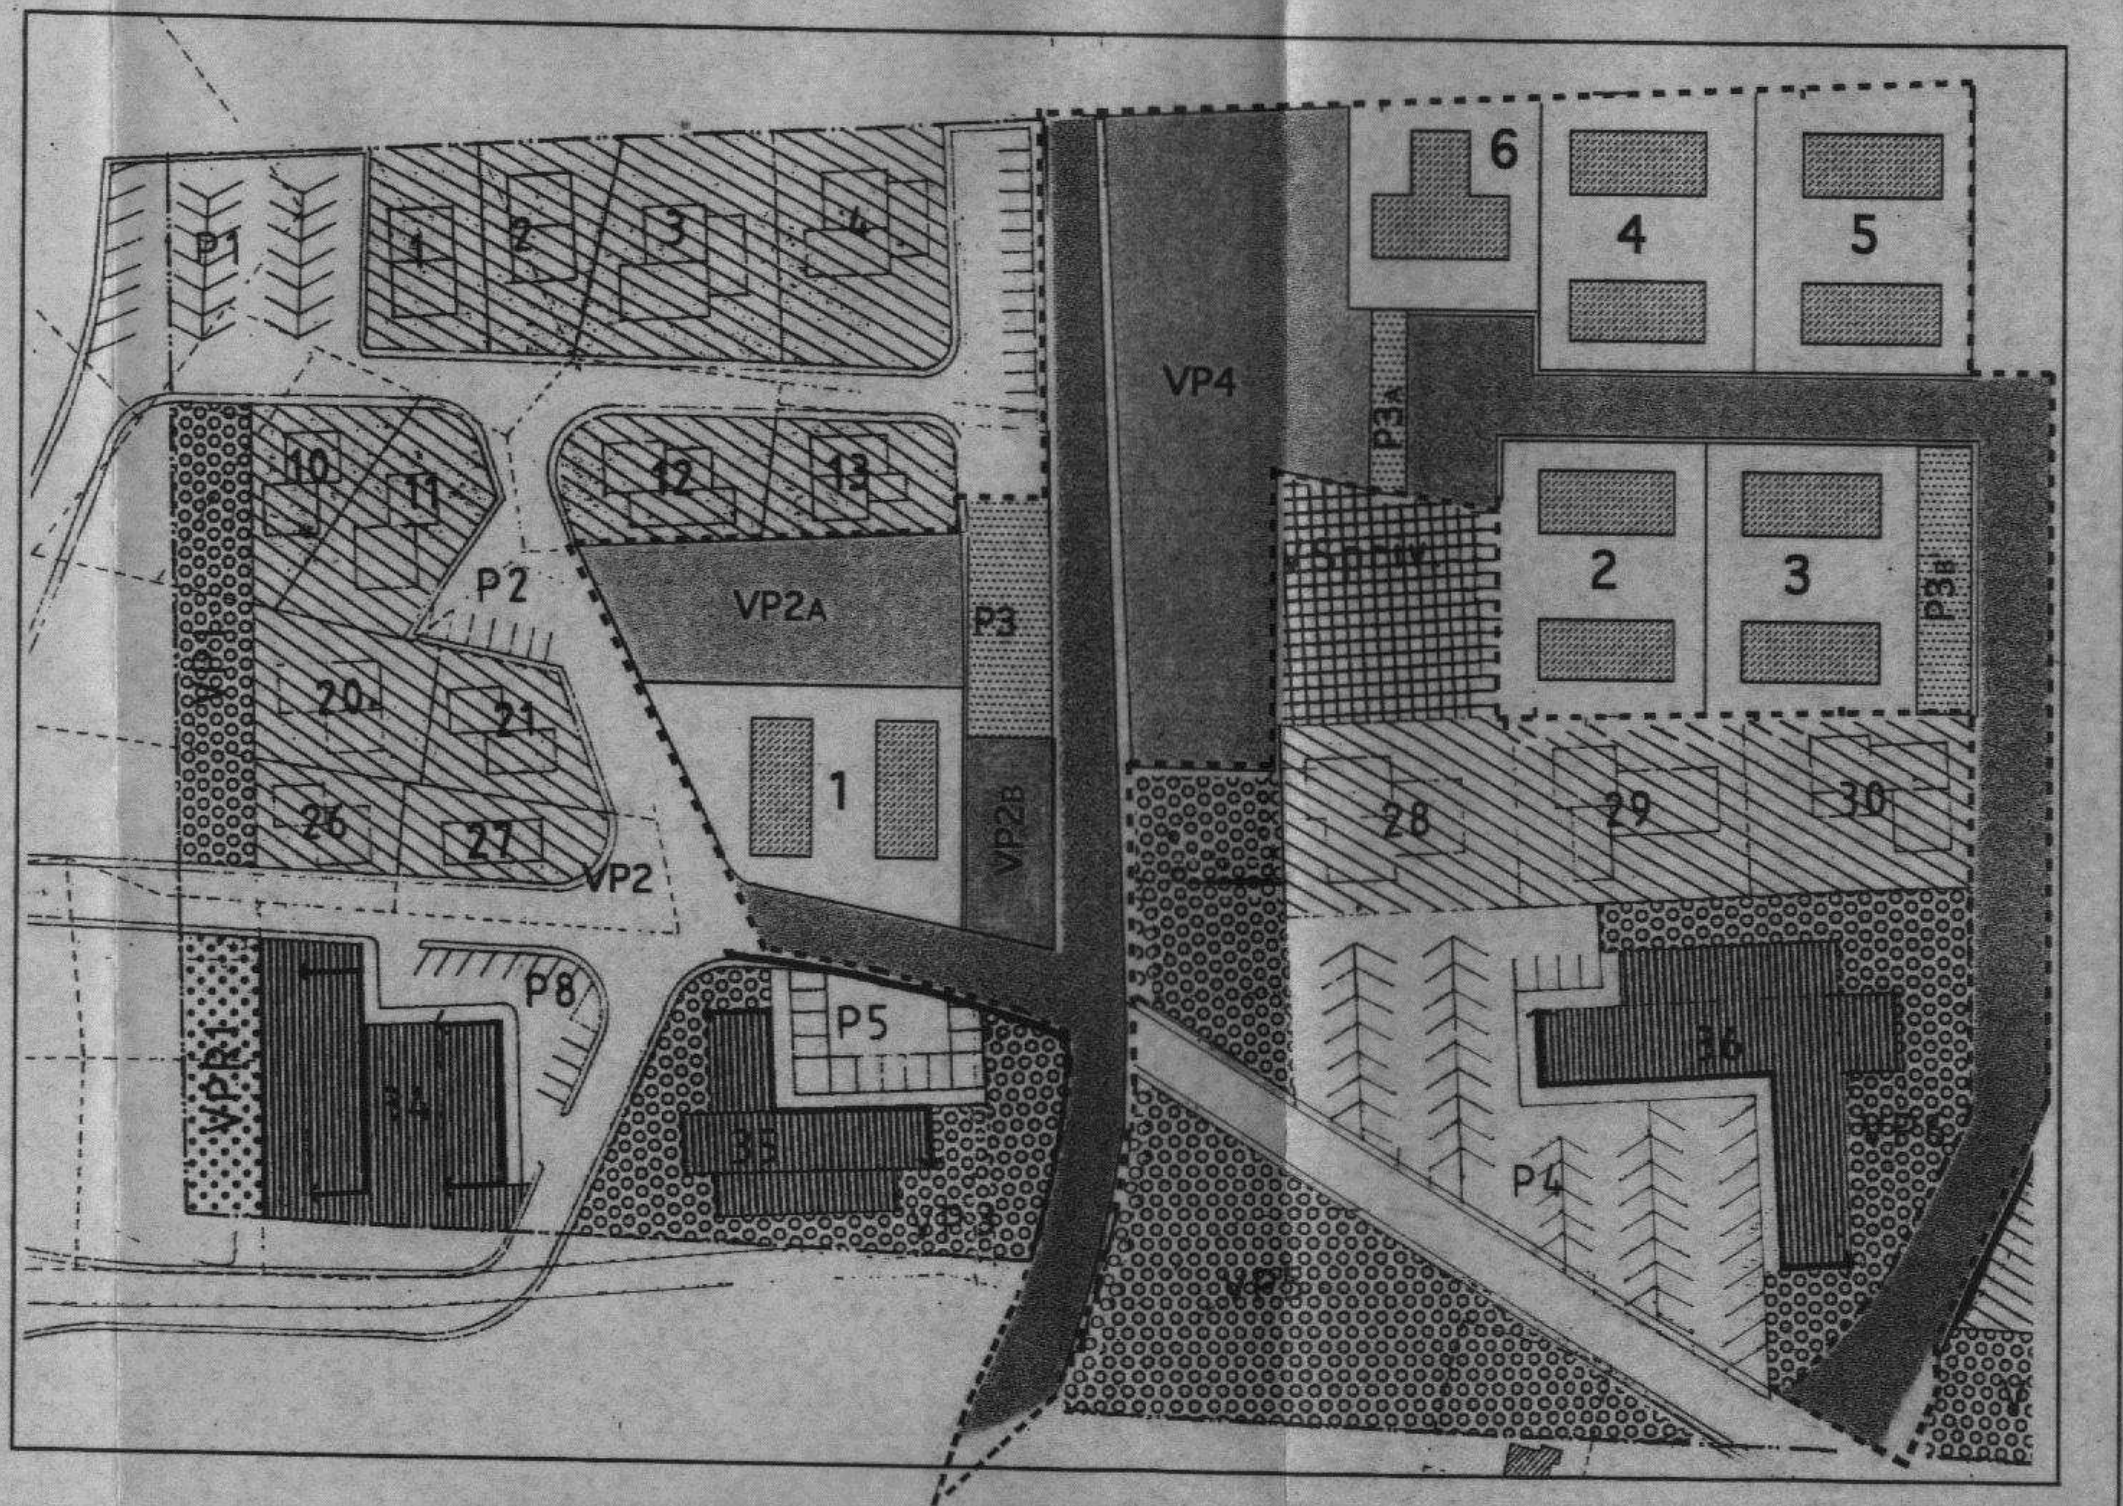

LEGENDA



VIABILITA'

MQ 7948



PARCHEGGIO

P3A MQ 150

P3B MQ 633

P3C MQ 547

MQ TOT. 1.330



VERDE PUBBLICO

VP2B MQ 816

VP2A MQ 1487

VP4 MQ 4074

MQ TOT. 6.387

LOTTO 1 MQ 1846

MC 5.959

LOTTO 2 MQ 1702

MC 5.959

LOTTO 3 MQ 1786

MC 5.959

LOTTO 4 MQ 1776

MC 5.959

LOTTO 5 MQ 1950

MC 5.959

LOTTO 6 MQ 1224

MC 4.092

TOT. MQ 10284

TOT MC 33.887

SUPERFICIE TOT. 25949 MQ.