


GUIDONIA MONTECELIO

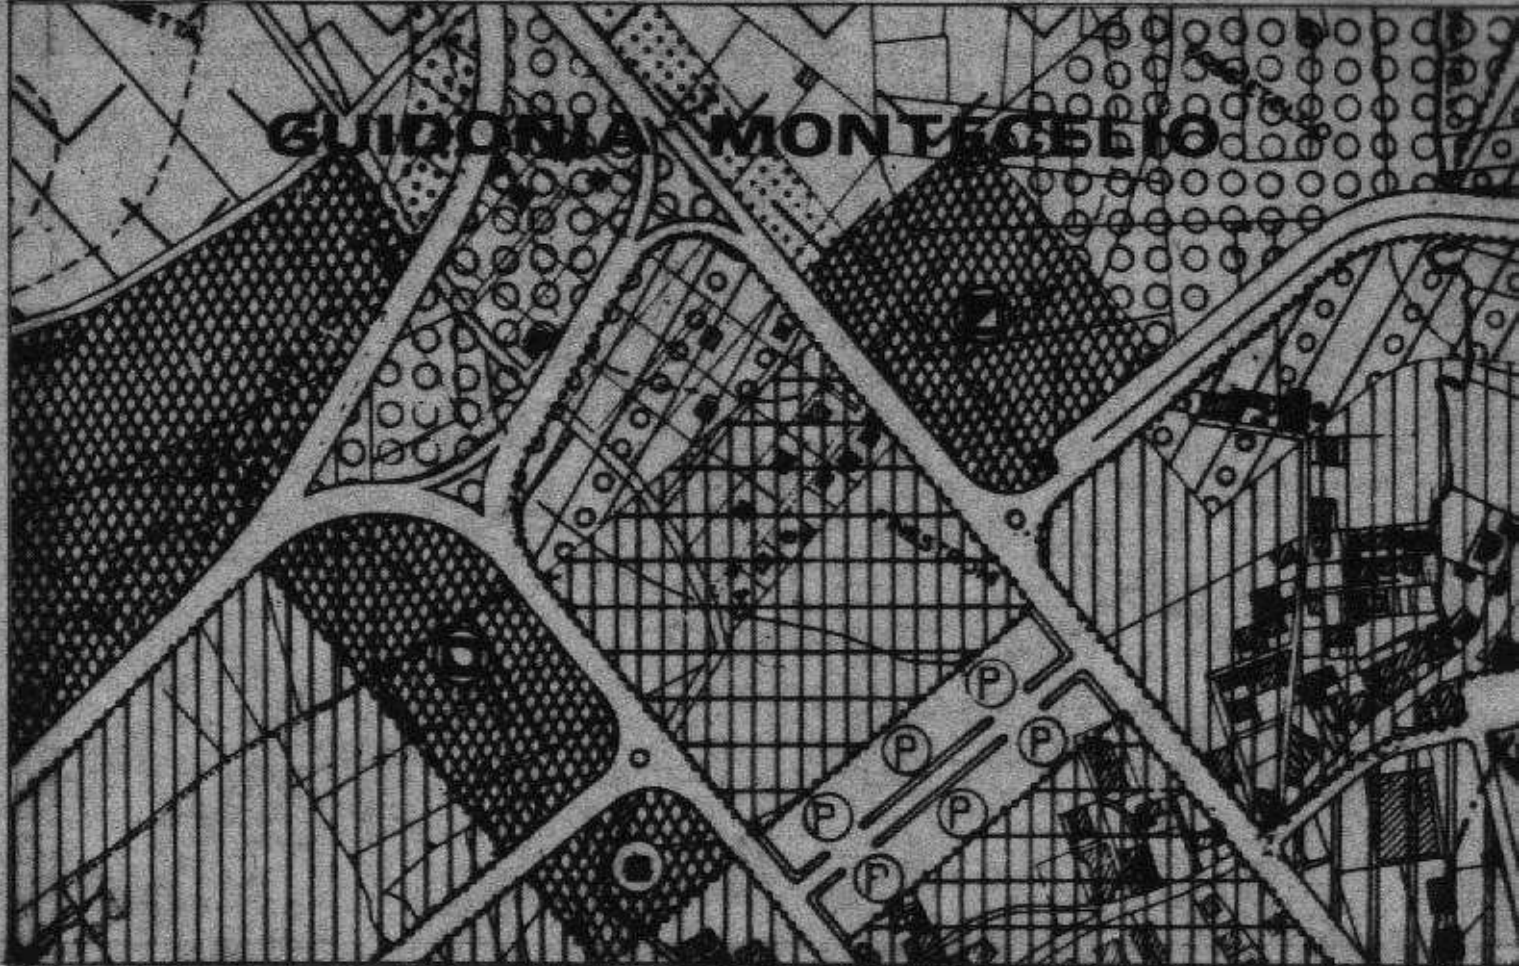

PIANO DI LOTTIZZAZIONE CONVENZIONATA DELLA ZONA CM1 (PARTE) IN ATTUAZIONE DEL P.R.G.

ALL.

5

OGGETTO:

PLANIMETRIA CATASTALE ED ELENCO

PROPRIETARI

IL PRESENTE ELABORATO ORIGINARIO

E' STATO ADOTTATO ED APPROVATO

COME PARTE INTEGRANTE

E SOSTANZIALE DELLA

DELIB. CONS. N. 197 DEL

30.00 E 285 DEL 16.08.11

IL SINDACO

000000

23 MAR 80

CAT.

CL.

ASE

SCALA

1:2000

DATA

NOV/79

AGG.

I PROGETTISTI

ING. TULLIO LUDOVICI

ARCH. LUIGI MORETTI

ARCH. LUIGI MORETTI

2022

I PROPRIETARI

Guidonia Montecelio
Luigi Tedeschi

Anna Maria

Guidonia Montecelio

Carmela Tedeschi


D. Tedeschi

Anna Maria Tedeschi

Guidonia Montecelio



LIMITE P.L.C.

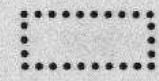

LIMITE PIANO PARTICOLAREGGIATO

FOGLIO	PARTIC.	DITTA	PARTITA	QUALITA'	SUPERFICIE			R.D.	R.A.
					H	a	c.a.		
30	32	TEDESCHI GABRIELLA FU VALERIO compr.							
		" FRANCESCO " "							
		" ANNA MARIA " "							
		" GIANCARLO " "							
		" GAETANO " "							
		" RITA " "							
		" LUISA " "							
		" VINCENZO " "							
		MICARA MARIA di Giuseppe vedova Tedeschi usufruttuaria parziale.	2.300	seminativo	7	08	10	1026,75	354,05
31	3	TEDESCHI GABRIELLA FU VALERIO compr.							
		" FRANCESCO " "							
		" ANNA MARIA " "							
		" GIANCARLO " "							
		" GAETANO " "							
		" RITA " "							
		" LUISA " "							
		" VINCENZO " "							
		MICARA MARIA di Giuseppe vedova Tedeschi usufruttuaria parziale.	2.300	seminativo	1	27	30		