

COMUNE DI GUIDONIA MONTECELIO

PROVINCIA DI ROMA

ASSESSORATO ALL'URBANISTICA



Per copia conforme all'originale
Guidonia M., addì - 8 APR. 1988

SETTORE URBANISTICA
AL CAPO SEZIONE
(Dott. Arch. Giovanna Recchi)



Il Segretario Generale

RECUPERO DEI NUCLEI EDILIZI SORTI SPONTANEAMENTE

LEGGE REGIONALE n.28 DEL 2-5-1980

VARIANTE N. 2 A 2 B

PROGETTISTI
INCARICATI

ARCH. MARIO CAMPADELLO
" LUCIO COCCIA
" TULLIO DE BONIS
" FILIPPO MARGOZZI

COORDINATORE

REGIONE LAZIO
ASSESSORATO LAVORI PUBBLICI
SETTORE CENTRATO DI ROMA
OPERE DI LAVORI PUBBLICI
EDILIZIA ANTISISMICA
LEGGE 2-2-1979 N° 64 ART. 13

Firma, Il

20 MAG. 1988

IL FUNZIONARIO STRUTTORE

L'ASSESSORE

IL RESPONSABILE

(Fm. G. Nespoli)

IL COORDINATORE DEL SETTORE

IL SINDACO

Fm. Licotti

TAV.
C₃

PROFILI E SEZIONI

rapp. 1: 2'000

DATA

AGGIORNAMENTI

PROFILI STRADALI

rapp., sugli assi, scala 1:2000 - h. fabbricati scala 1:1000

q. riferimento

m. 4000

102,00 100,00

97,00

92,70

84,30

78,70

73,60

A

B

profilo A B C D

q di riferimento m. 4000

83,00

88,10


84,50

81,30

E

F

profilo E F G H

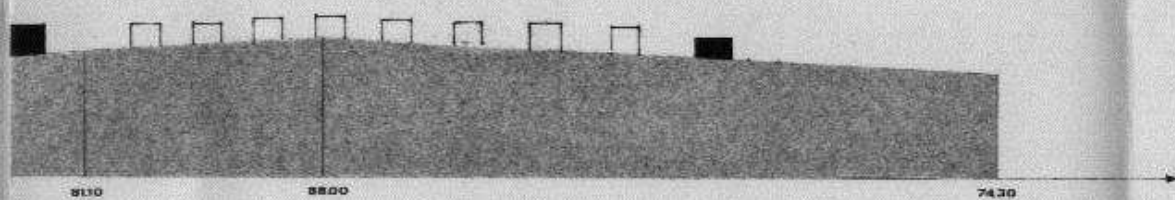


8110

8800

7430

C

D

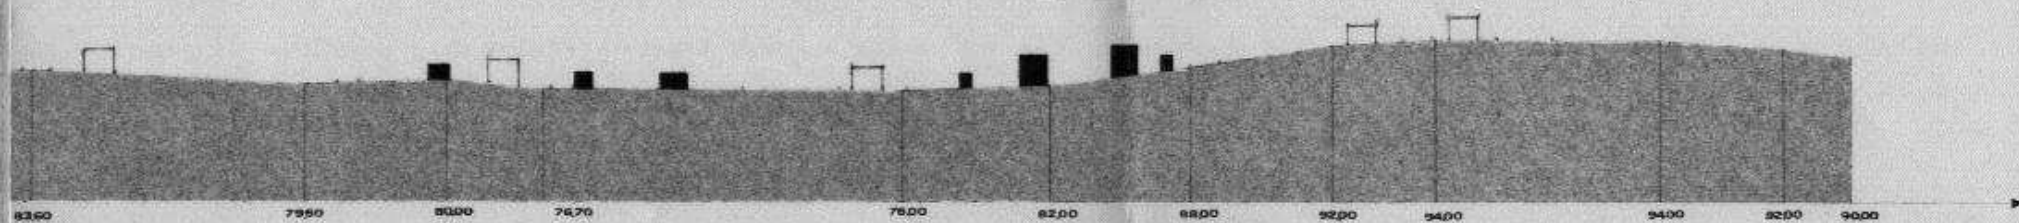

8390

7950

8000

7670

7500

8200

8800

9200

9400

9400

9200

9000

G

H

q. di riferimento m. 6000

121.00

L

120.00

108.50

M

profilo L M N O

q. di riferimento m. 4000

66.00

P

71.30


75.50

95.20

102.50

Q

profilo P Q R

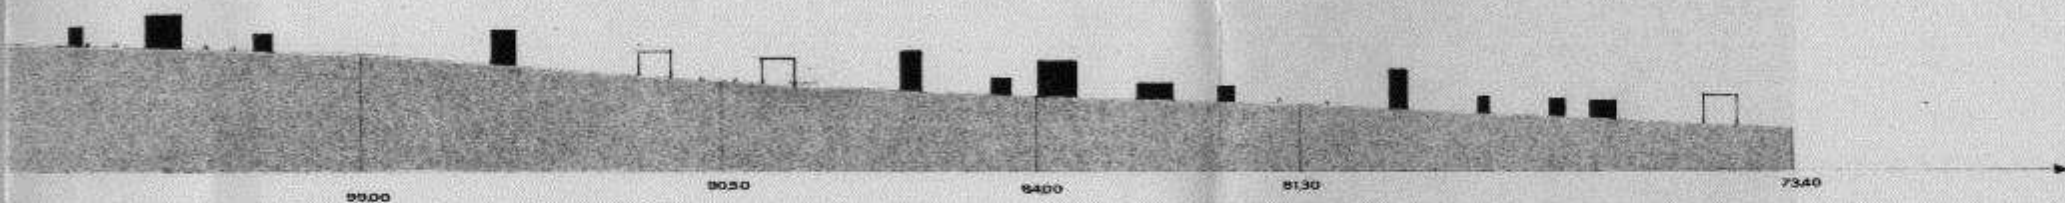

9500

9530


9400

9130

7340

N

O

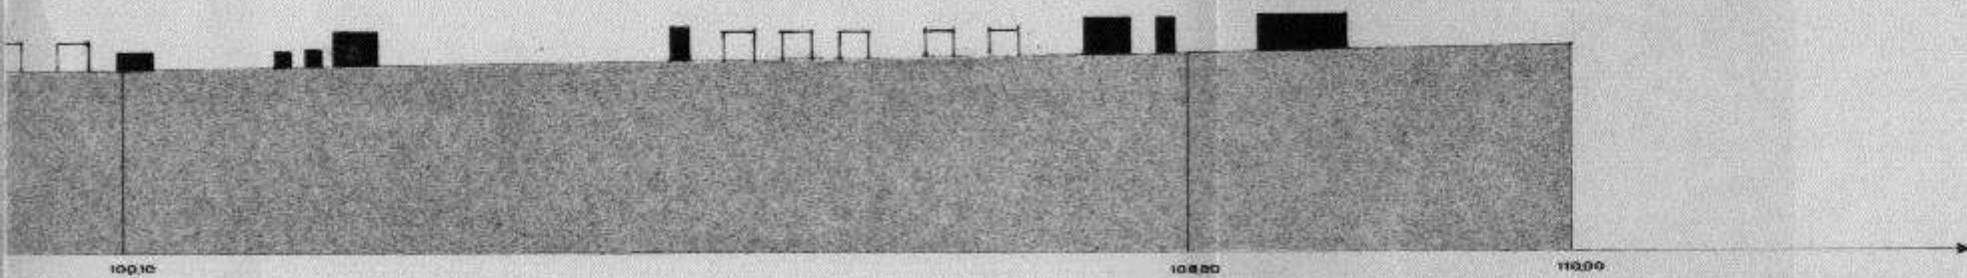

10010

10020

11000

R