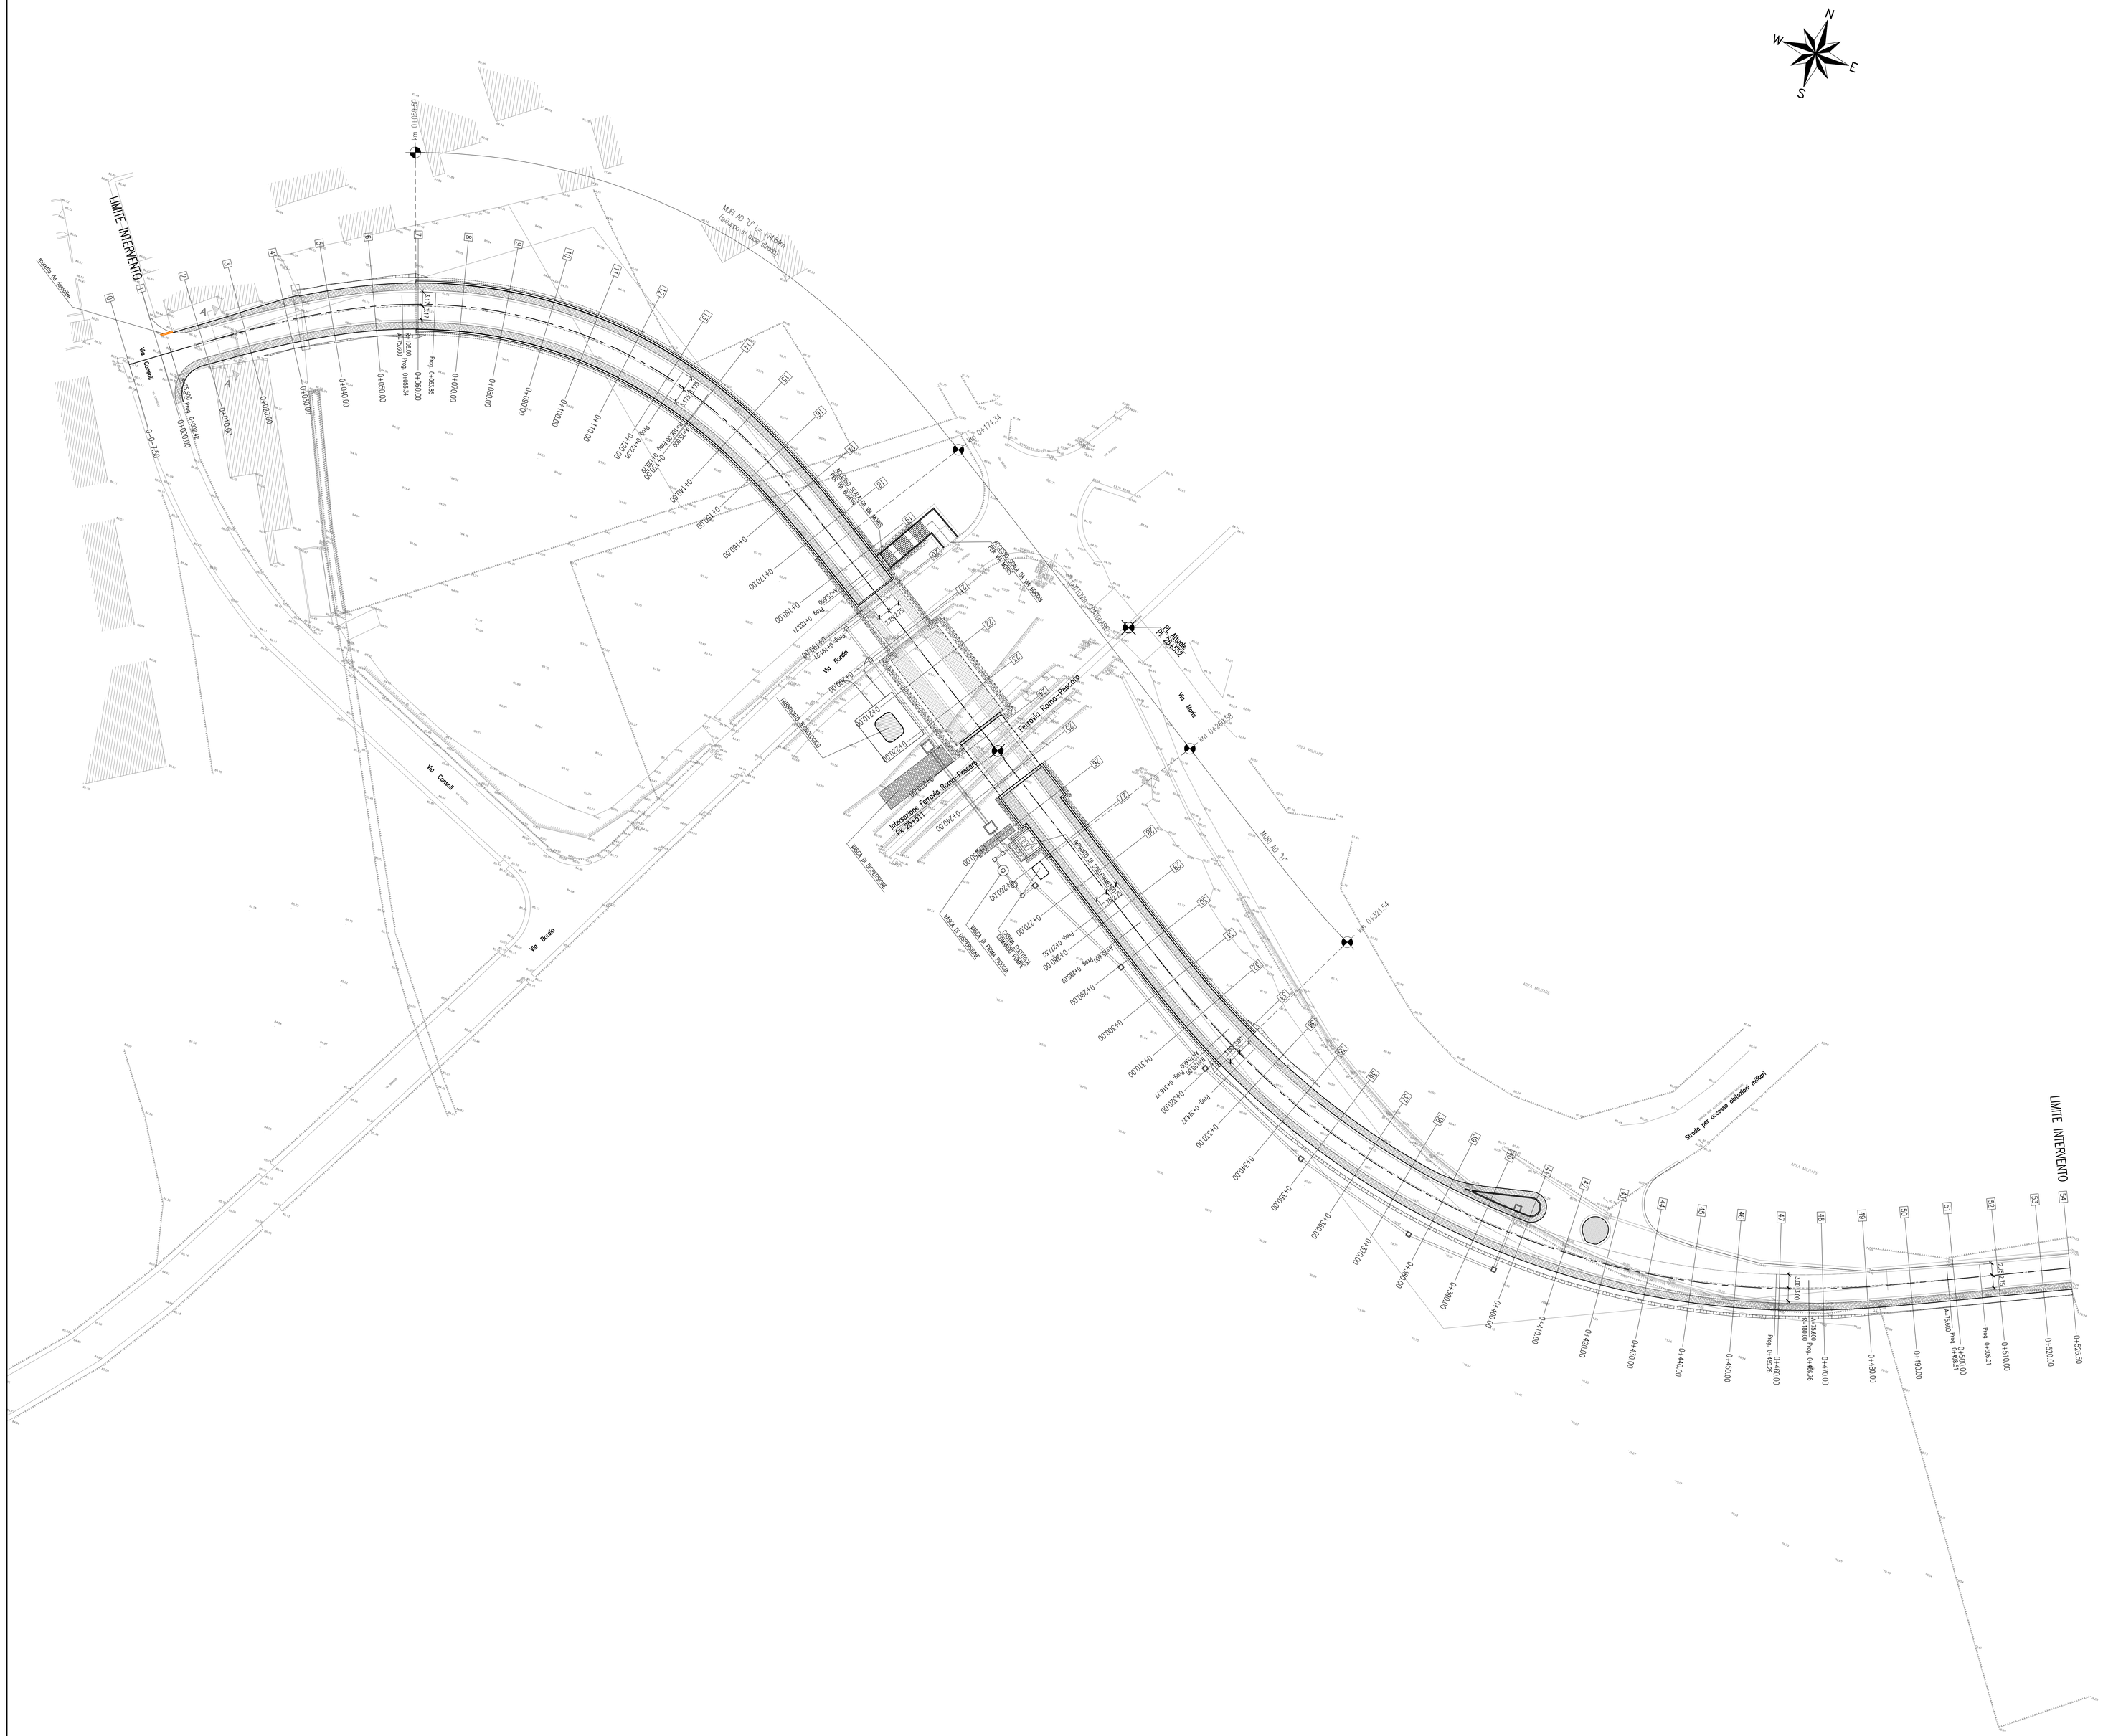

COMMITTENTE:

RFI RETE FERROVIARIA ITALIANA
GRUPPO FERROVIE DELLO STATO

PROGETTAZIONE:

ITALFERR
GRUPPO FERROVIE DELLO STATO

U.O. : CORPO STRADALE E GEOTECNICA

PROGETTO DEFINITIVO

NODO DI ROMA

INTERVENTO: ATTREZZAGGIO DEL RADDOPPIO DELLA TRATTA LUNGHEZZA-GUIDONIA CON IMPIANTI DI B.A.B. CC, A.C.E.I., SCMT, TLC E DI INFORMAZIONI AL PUBBLICO NONCHE' ADEGUAMENTO DEI LOCALI TECNOLOGICI CON ANNESSI IMPIANTI.

NUOVO SOTTOVIA SUL PROLUNGAMENTO DI VIA MORIS

ELABORATI GENERALI

Planimetria di progetto

SCALA : 1:500

COMMESSA	LOTTO	FASE	ENTE	TIPO DOC.	OPERA/DISCIPLINA	PROGR.	REV.
RMD2	00	D	11	P8	SL0100	001	A

Revis.	Descrizione	Redatto	Data	Verificato	Data	Approvato	Data	Autorizzato / Data
A	Emissione definitiva	R. Velotta	Feb. 2013	M. Arcangeli	Feb. 2013	L. Alfieri	Feb. 2013	F. Sacchi Feb. 2013

File:RMD200D11P8SL0100001A.dwg