




SEZIONE TIPO IN TRINCEA TRA MURI AD "U" - Scala 1:50 -

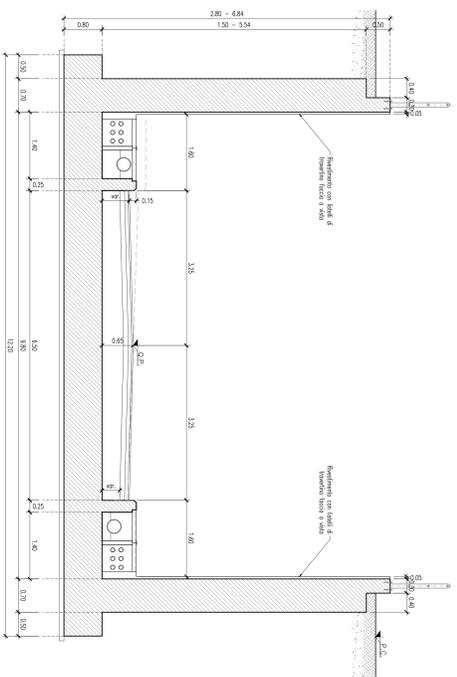


SEZIONE TIPO IN GALLERIA - SCATOLARE A SPINTA - Scala 1:50 -

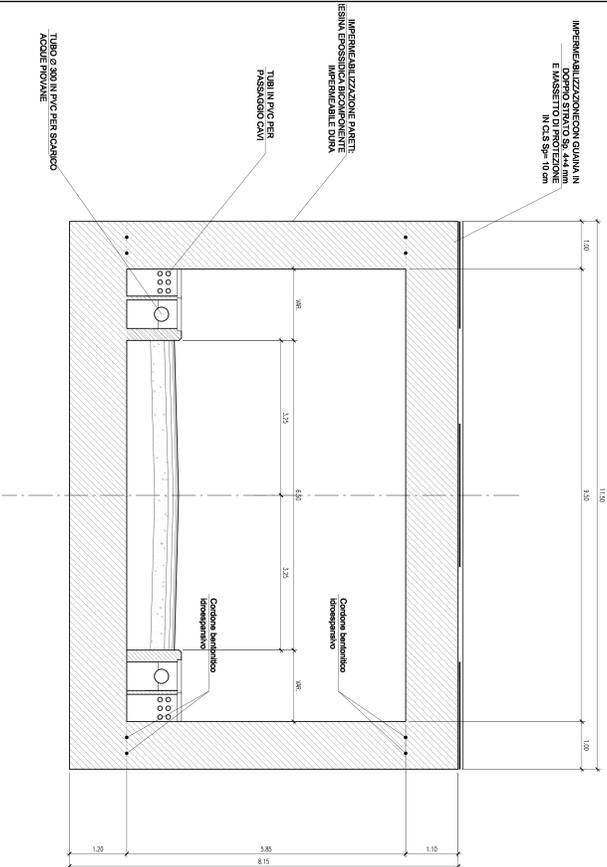


SEZIONE TIPO IN TRINCEA TRA PARATIE DI PALI - Scala 1:50 -

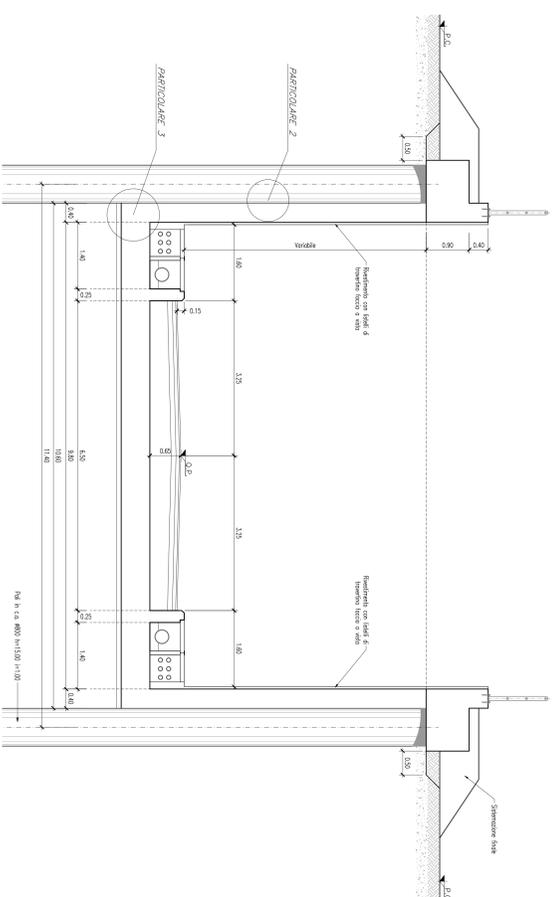


SEZIONE TIPO IN GALLERIA TRA PARATIE DI PALI - Scala 1:50 -

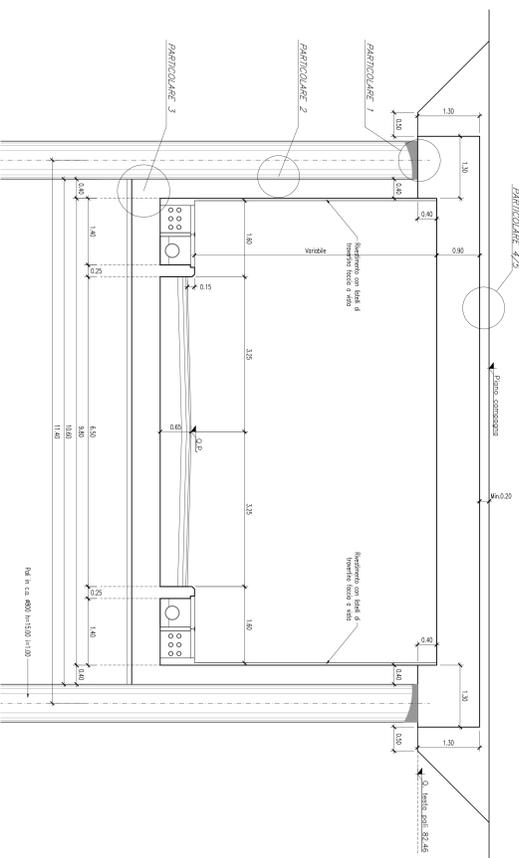


SEZIONE TIPO IN GALLERIA (POZZO DI SPINTA) TRA PARATIE DI PALI - Scala 1:50 -

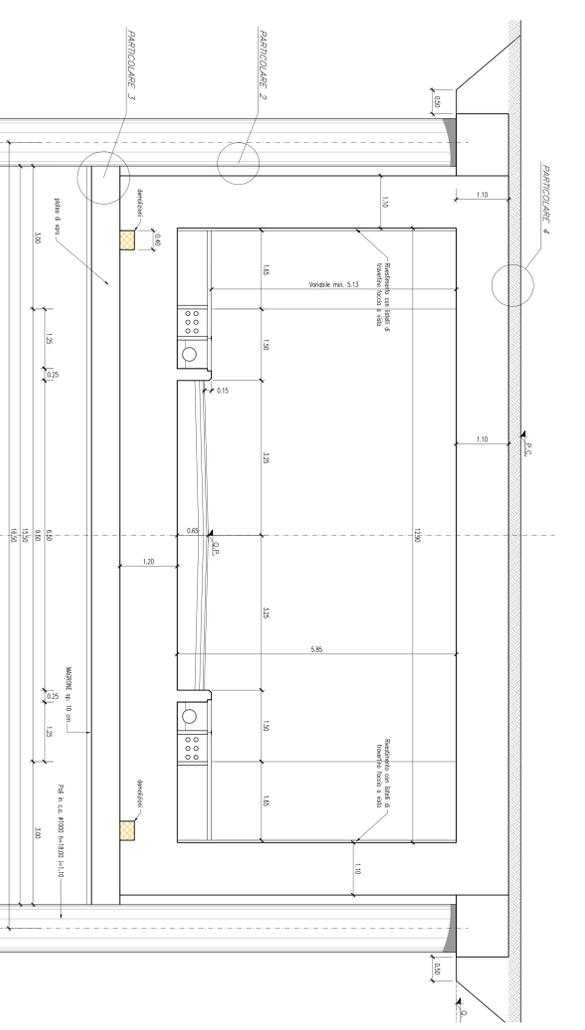


Dettaglio risvolto impermeabilizzazione tra monolitici a spinta e parte realizzata in opera - Scala 1:100

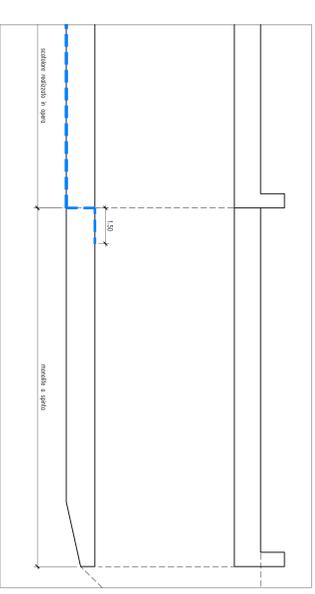


SEZIONE TIPO CORRENTE - Scala 1:50 -

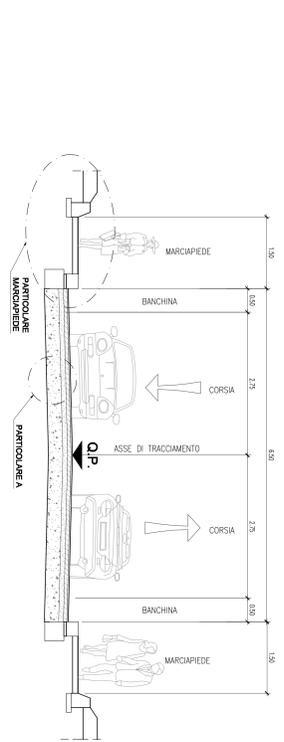


Particolare 1 Impermeabilizzazione testa paratia

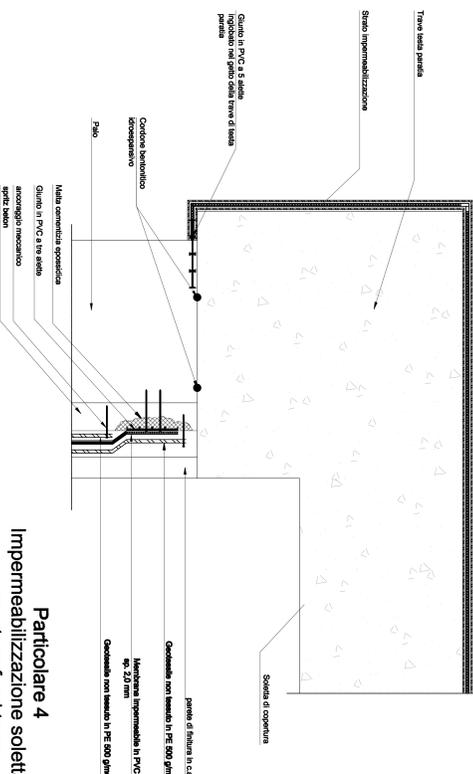


Particolare 4 Impermeabilizzazione soletta di copertura fuori terra

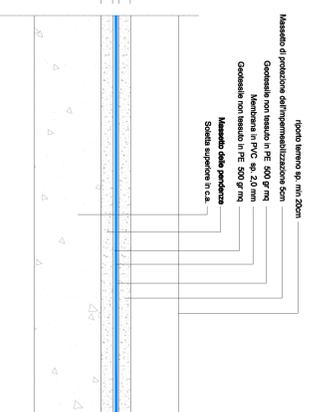

Particolare 3 Impermeabilizzazione raccordo orizzontale verticale

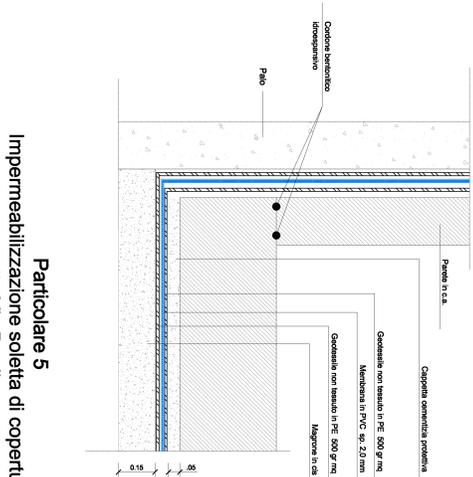

Particolare 5 Impermeabilizzazione soletta di copertura sotto Via Bordin

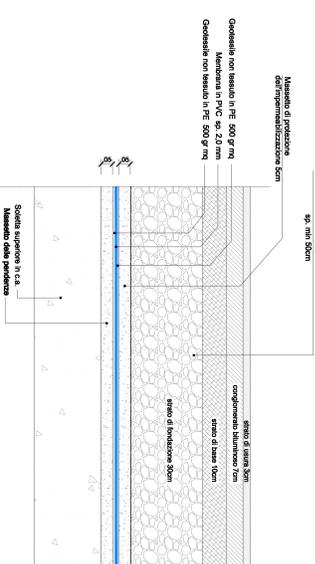

**COMMITTENTE:**  
**PROGETTADORE:**  **GRUPPO FERROVIE DELLO STATO**  
**ITALFER**  
**PROGETTO DEFINITIVO**  
**U.O. : CORPO STRADALE E GEOTECNICA**


**NUOVO SOTTOTAVOLA SUL PROLUNGAMENTO DI VIA MORIS ELABORATI GENERALI**  
 Asses deviazione Via Moris

**COMMESSA:** LOTTO FASE ENTE TIPO DOC OPERAZIONALE PROGR. REG.  
**RM02 00 D 11 WZ SL0100 001 A**

Rev./k.	Descrizione	Redatto	Data	Verificato	Data	Approvato	Data	Autore/Redatto	Data

**SCALA:**  
**VARIE**

